
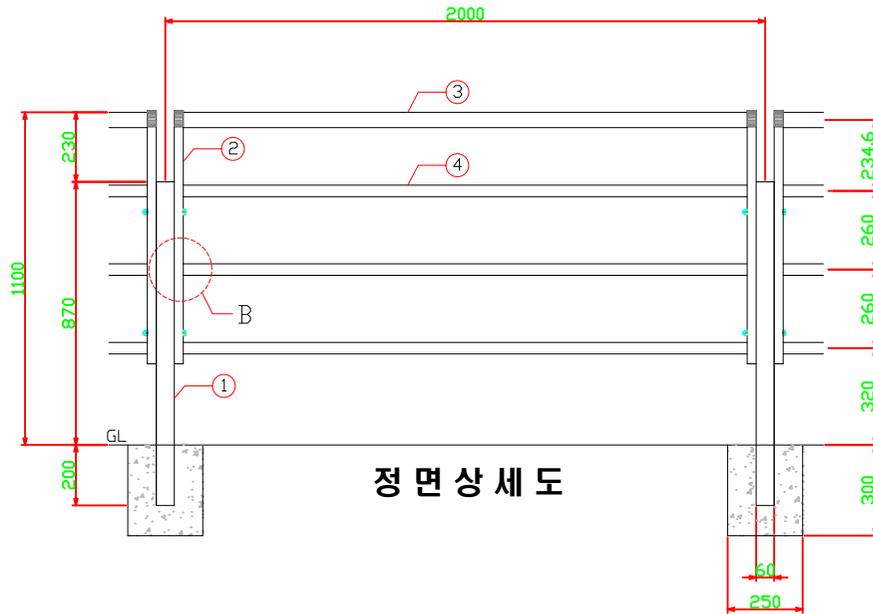




# 가로휨스 J형\_3SF-102

H1100 x w2000

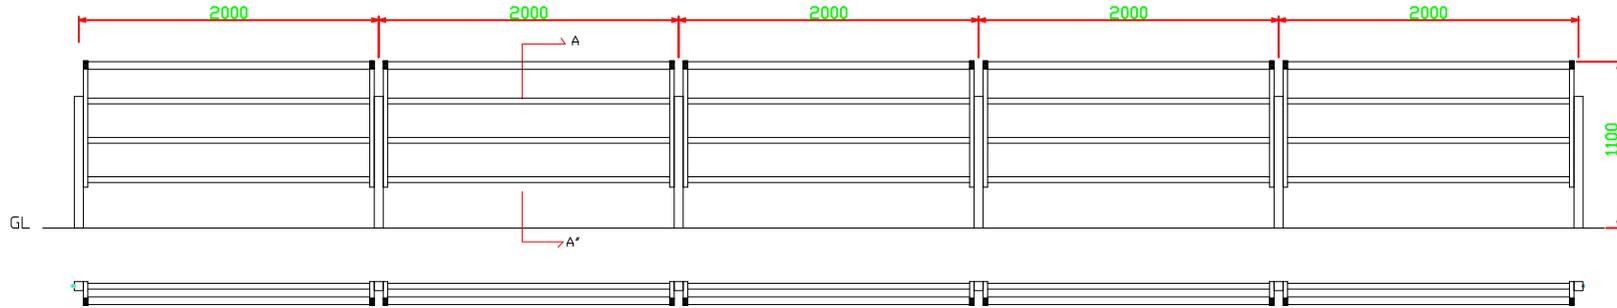

정면상세도

상세도 A-A''

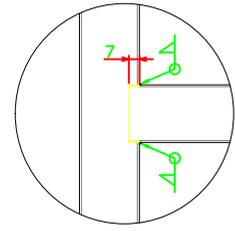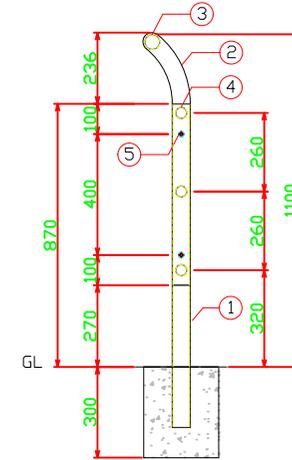

상세도 B

가로휨스 J형 - 스틸				경간(H1100 X W2000)당		
NO	품명	규격	재질	단위	수량	비고
1	주주	60x60x1070x2.3t	KS D 3568 SPSR400	EA	1	
2	종대	60x30x836x1.4t	KS D 3568 SPSR400	EA	2	
3	횡대-1	ø50.8x1894x1.4t	KS D 3566 STK290	EA	1	
4	횡대-2	ø38.1x1894x1.4t	KS D 3566 STK290	EA	3	
5	고정 B/N/W	M8x130L	KS B 1002 STS304	EA	2	

사업명							위치정보		
	시설/공구						축척	도면명	
건설분야	건설단계	R1	2015. 06. 09			모델명	3SF-102	편철번호	000
		개정번호	날짜	과업책임자	분야별책임자				