
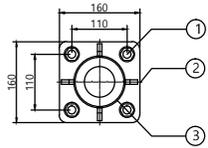


자전거도로난간 - 파이프형 (H1400 X W2000) - 양카용

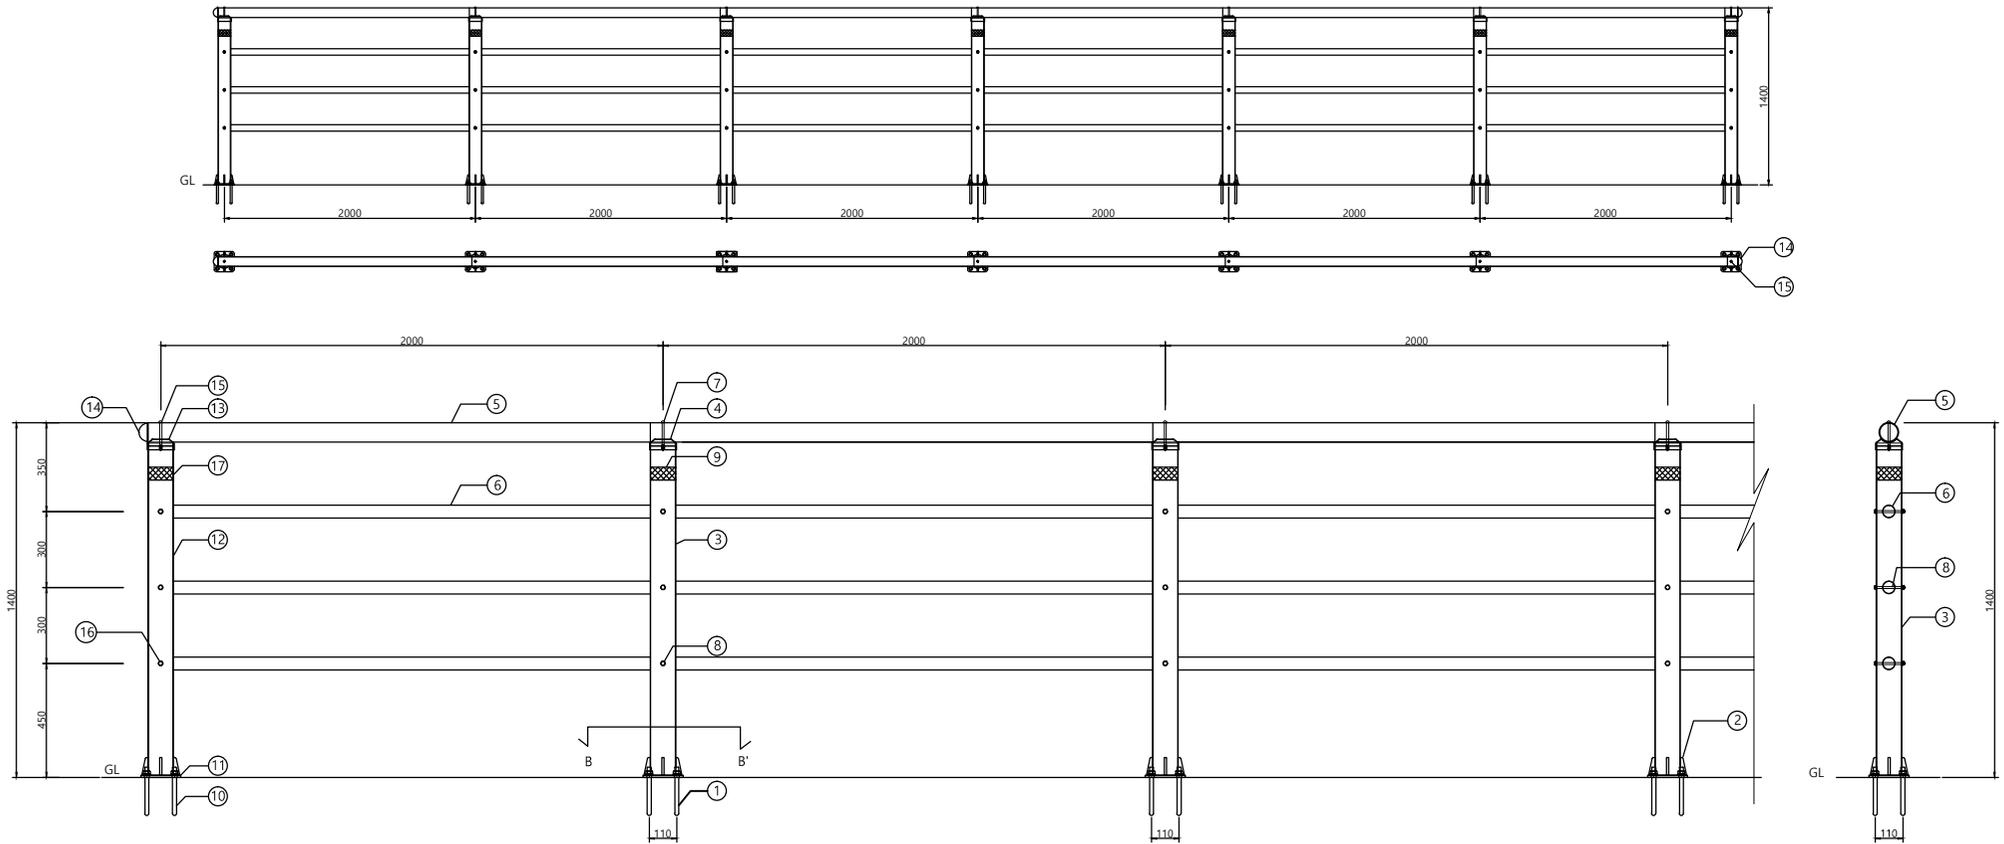

SECTION B-B'

자전거도로난간 - 파이프형 - 교량용 - 분체

경간(H1400 X W2000)당

NO	DESCRIPTION	MATERIAL	UNIT	Q,TY	NOTE
1	캡미탈랭커 M16X190	KS81002/KS81012	개	4	
2	앵커판 160x160x9t	KSD 3503	개	1	
3	지주 Ø101.6x2tx1320	KSD 3566	본	1	* STEEL(철재) : 용융아연도금에 분체도장
4	지주캡 Ø101.6용	KSD 3503	개	1	
5	핸드레일 Ø76.3x2tx2070	KSD 3566	본	1	
6	횡주 Ø50.8x1.4tx2050	KSD 3566	본	3	* STS304 : STAINLESS 27종
7	핸드레일 연결볼트 M8x110	STS 304	개	1	
8	횡주연결 B/캡N M8x110	STS 304	개	3	
9	반사지 50X320		장	1	

단부 - 자전거도로난간 - 파이프형 - 교량용 - 분체

개소(H1400)당

NO	DESCRIPTION	MATERIAL	UNIT	Q,TY	NOTE
10	캡미탈랭커 M16X190	KS81002/KS81012	개	2	
11	앵커판 160x160x9t	KSD 3503	개	0.5	
12	지주 Ø101.6x2tx1320	KSD 3566	본	0.5	* STEEL(철재) : 용융아연도금에 분체도장
13	지주캡 Ø101.6용	KSD 3503	개	0.5	
14	핸드레일/캡	KSD 3503	개	1	
15	핸드레일 연결볼트 M8x110	STS 304	개	0.5	* STS304 : STAINLESS 27종
16	횡주연결 B/캡N M8x110	STS 304	개	1.5	
17	반사지 50X320		장	0.5	

콘크리트 구조물에 코어로 설치할 경우 BASE POST 길이는 150으로 하고 기초구멍은 깊이(T) 150, 구경(O) Ø127(5")으로 뚫는다.

사업명		위치정보	
시설/공구		축척	
건설분야	건설단계	모델명	BI-PB
개정번호	날짜	개정내용	과업책임자
			분야별책임자
			실제자
			도면명
			자전거도로난간
			파이프형 (H1400 X W2000) - 양카용
			도면번호
			008