




개방형 가드레일 - 노측용(성토부) SB4등급
H900 x W2000 (OGS-SB4-UE)

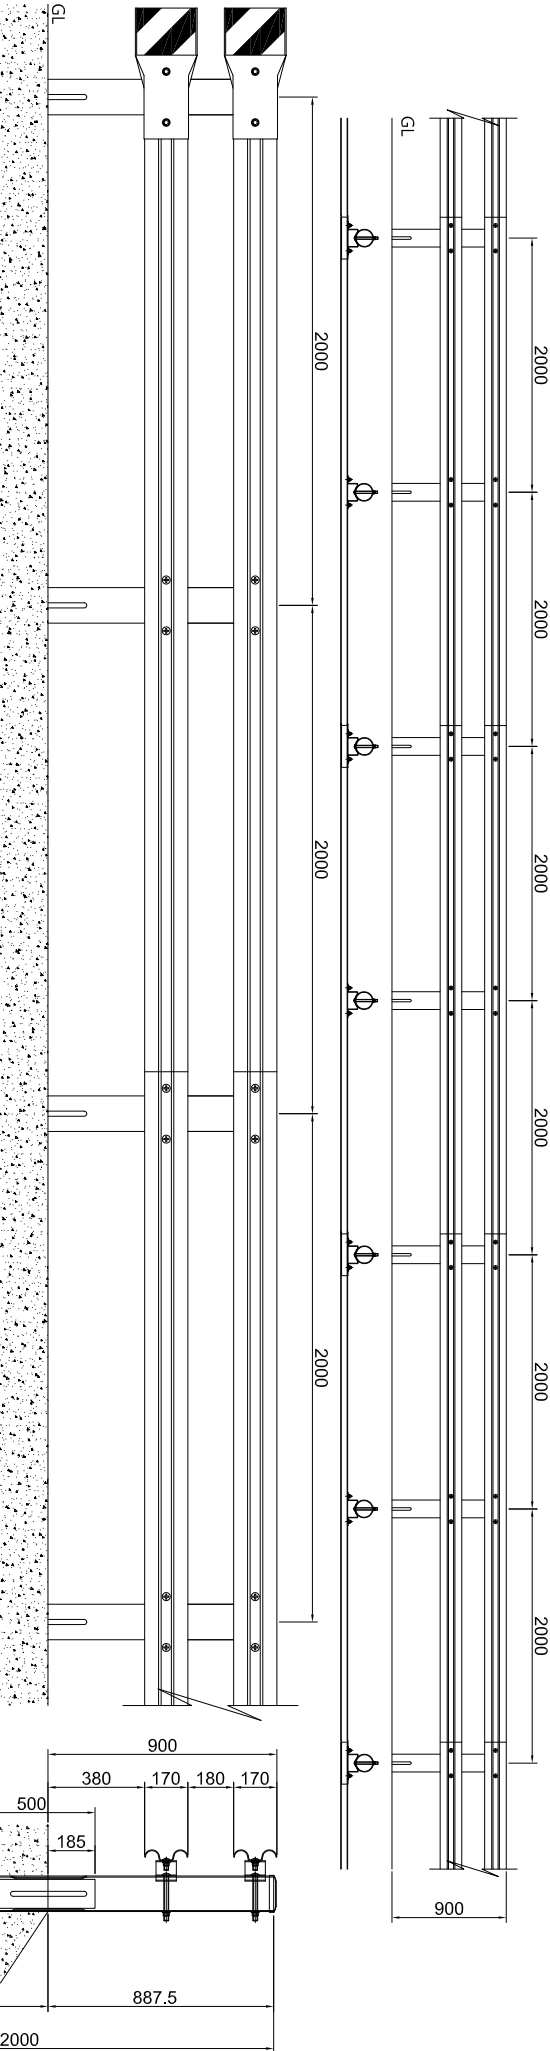


⊕ 지주

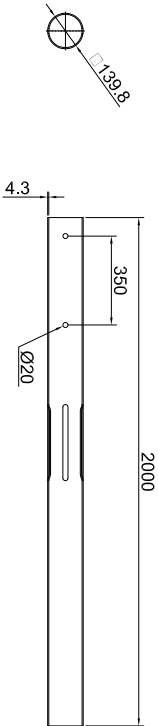


⊕ 블럭이웃

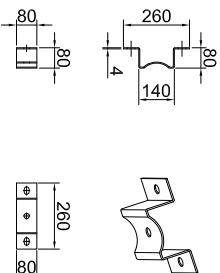

⊕ 레일

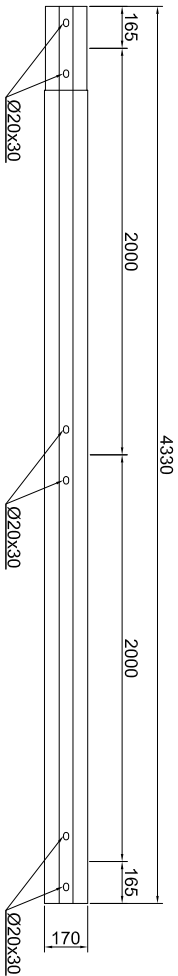

⊕ 보강지주

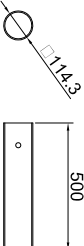

단부

14	지주릴	Ø139.8동	-	개	0.5	
13	연결 B/N	Ø16 x 80	4.8(KS B 0233)	개	4	
12	취부 B/N	Ø19 x 180	4.8(KS B 0233)	개	1	
11	간운드레일	243 x 1075 x 3.2t	SS275(KSD3503)	개	2	아연도금마감 or 분체도장마감
10	블럭이웃	260 x 80 x 4.0t	SS275(KSD3503)	개	1	
09	보강지주	Ø114.3 x 500 x 4.3t	SG1275(KSD3566)	개	0.5	
08	지주	Ø139.8 x 2000 x 4.3t	SG1275(KSD3566)	개	0.5	

개방형 가드레일 - 노측용(성토부) SB4등급

07	지주릴	Ø139.8동	-	개	1	
06	연결 B/N	Ø18 x 50	4.8(KS B 0233)	개	4	
05	취부 B/N	Ø19 x 180	4.8(KS B 0233)	개	2	
04	레일	170 x 4330 x 3.0t	SS275(KSD3503)	개	1	아연도금마감 or 분체도장마감
03	블럭이웃	260 x 80 x 4.0t	SS275(KSD3503)	개	2	
02	보강지주	Ø114.3 x 500 x 4.3t	SG1275(KSD3566)	개	1	
01	지주	Ø139.8 x 2000 x 4.3t	SG1275(KSD3566)	개	1	

1. 명호물타리의 구조적 성능은 Base Metal에 의해 결정되고 명식치인 및 도형유무는 구조적 성능에는 영향이 없다.
2. 명식치인: 노도안전시설 설치 및 관리지침 지침명호물타리(노도안전시설) 2.4.4를 명식치인 기준에 따른다.
3. 분체도장은 KS08000 아연도금을 하지만 내식성능이 아연도금인 것보다 향상된 내식성능이 아연도금인 것을 사용할 수 있다.

사업명	시행공구	건설분야	건설단계	건설번호	날짜	개정내용	개정책임자	확인책임자	설계자	모델명	OGS-SB4-UE	판출번호	도면명	개방형 가드레일 - 노측용(성토부) SB4등급 H900 x W2000 (OGS-SB4-UE)
-----	------	------	------	------	----	------	-------	-------	-----	-----	------------	------	-----	--