

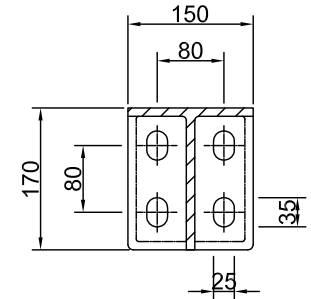



알루미늄 교량난간 (H1100 X W2000)

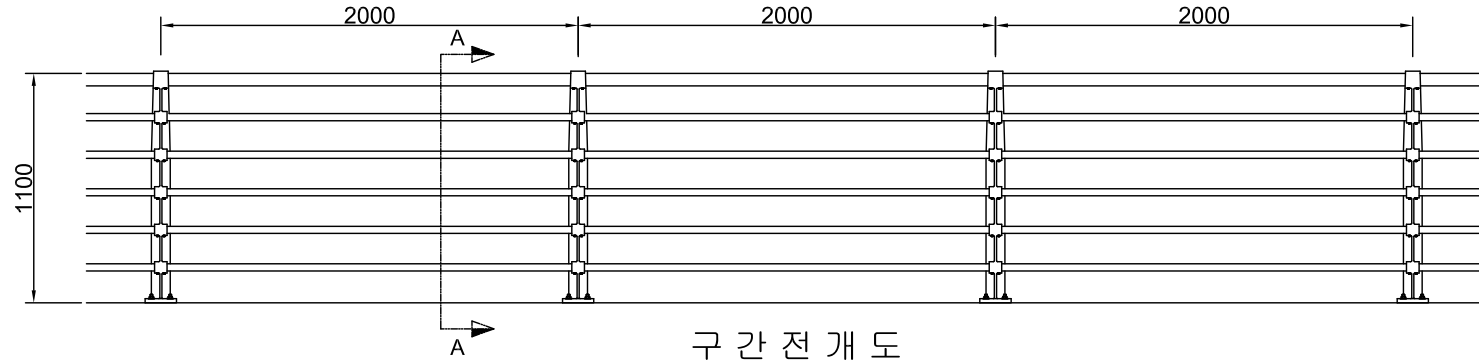

B-B 단면도

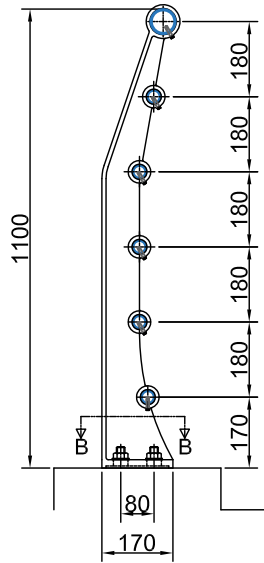

A-A 단면도

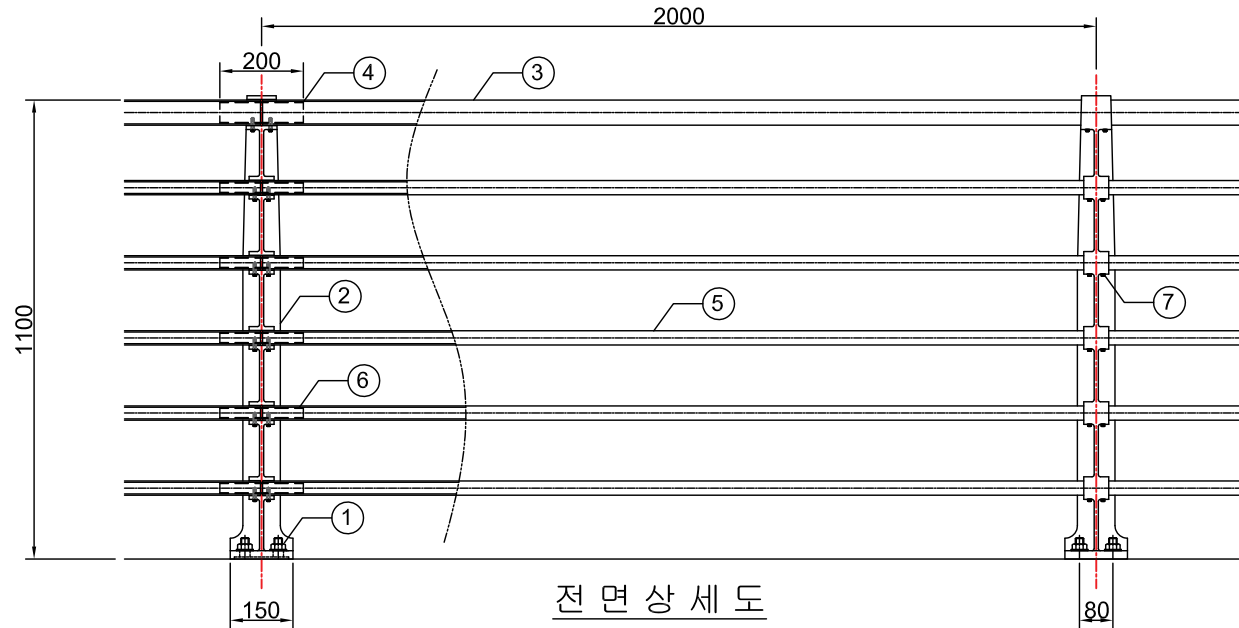

전면상세도

알루미늄 교량난간

(6M/1경간)

NO	품 명	규 격	재 질	단 위	수 량	비 고
1	양카볼트	M20	SS 400	EA	12	* 분체도장 마감
2	지주	170x150x1112H	AC7A	EA	3	
3	핸드레일	Φ60x3.0t	6063 T5	M	6	
4	핸드레일 이음	Φ50.5x1.5t	6063 T5	EA	1	
5	횡대	Φ34x3.0t	6063 T5	M	30	
6	횡대 이음	Φ25x1.6t	6063 T5	EA	5	
7	고정나사	M6x32	STS 410	개	36	

				사 업 명														위치정보				도 면 명		알루미늄 교량난간 H1100 X W2000							
				시설/공구																											
				건설분야				건설단계				R1 개정번호		2015. 07. 08 날짜				개 정 내 용		과업책임자		분야별책임자		설계자		모 델 명		JDBF-101		편철번호	