




알루미늄 교량난간 (H1100 X W2000)

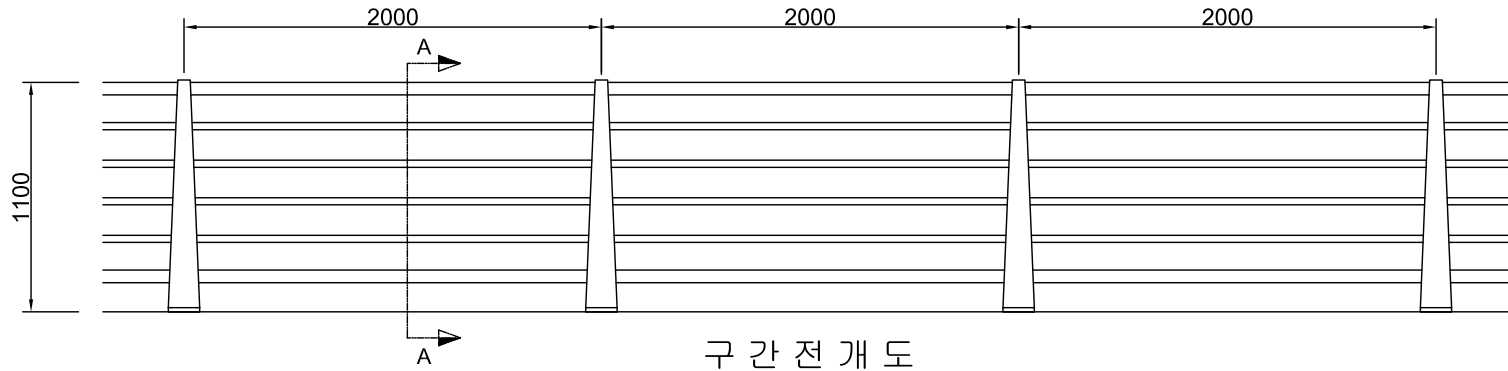


구 간 전 개 도

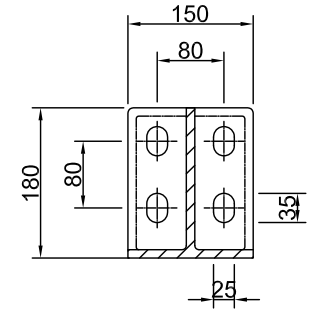

B-B 단면도

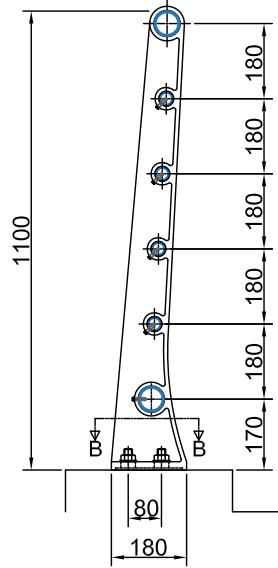

A-A 단면도

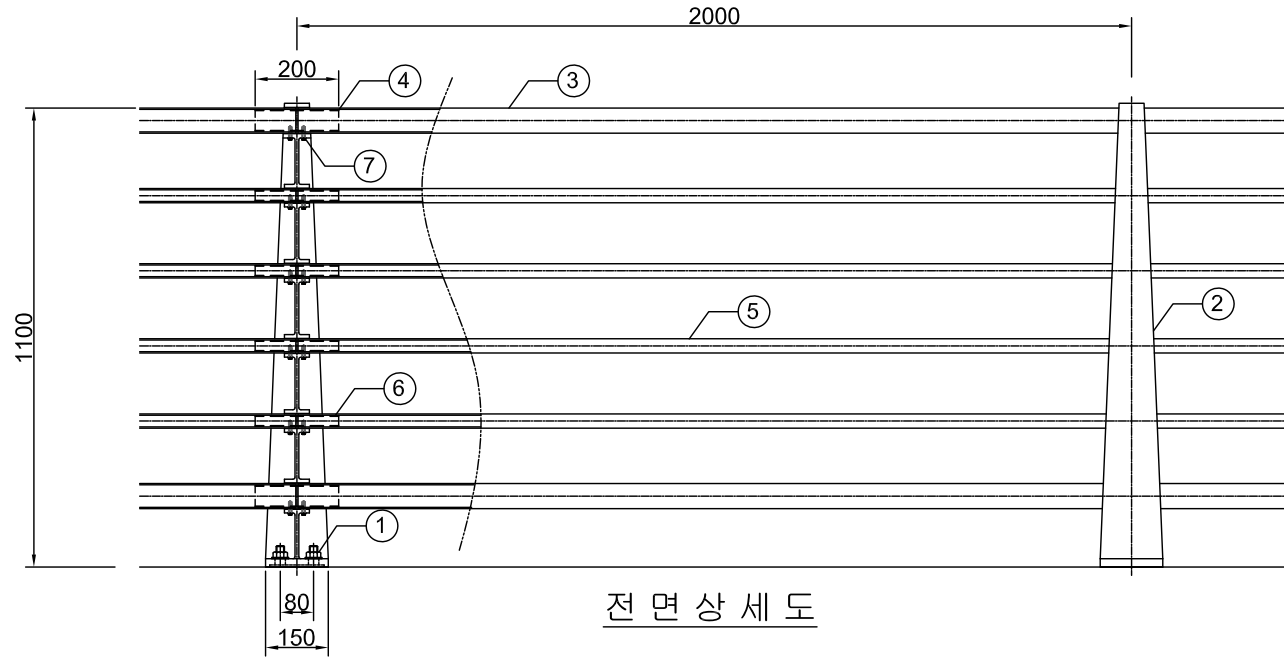

전 면 상 세 도

알루미늄 교량난간

(6M/1경간)

| NO | 품 명 | 규 격 | 재 질 | 단 위 | 수 량 | 비 고 |
|----|---------|---------------|---------|-----|-----|-----------|
| 1 | 양카볼트 | M20 | SS 400 | EA | 12 | * 분체도장 마감 |
| 2 | 지주 | 170x150x1112H | AC7A | EA | 3 | |
| 3 | 핸드레일 | Φ60x3.0t | 6063 T5 | M | 12 | |
| 4 | 핸드레일 이음 | Φ50.5x1.5t | 6063 T5 | EA | 2 | |
| 5 | 횡대 | Φ34x3.0t | 6063 T5 | M | 24 | |
| 6 | 횡대 이음 | Φ25.3x1.5t | 6063 T5 | EA | 4 | |
| 7 | 고정나사 | M6x32 | STS 410 | 개 | 36 | |

| | | | | | | | | | | | | | |
|--|-------|--|------|--|------------|--------------------|---------|-------|--------|------|-------|----------|----------------------------|
| | 사 업 명 | | | | | | | | | 위치정보 | | 도 면 명 | 알루미늄 교량난간 H1100 X W2000 |
| | 시설/공구 | | | | | | | | | | | | |
| | 건설분야 | | 건설단계 | | R1 개정번호 | 2015. 07. 09 날짜 | 개 정 내 용 | 과업책임자 | 분야별책임자 | 설계자 | 도 면 명 | JDBF-102 | 편집번호 |