

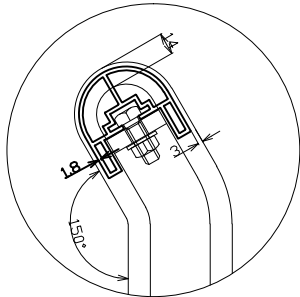


교량용 펜스 <H1100 X W2000>

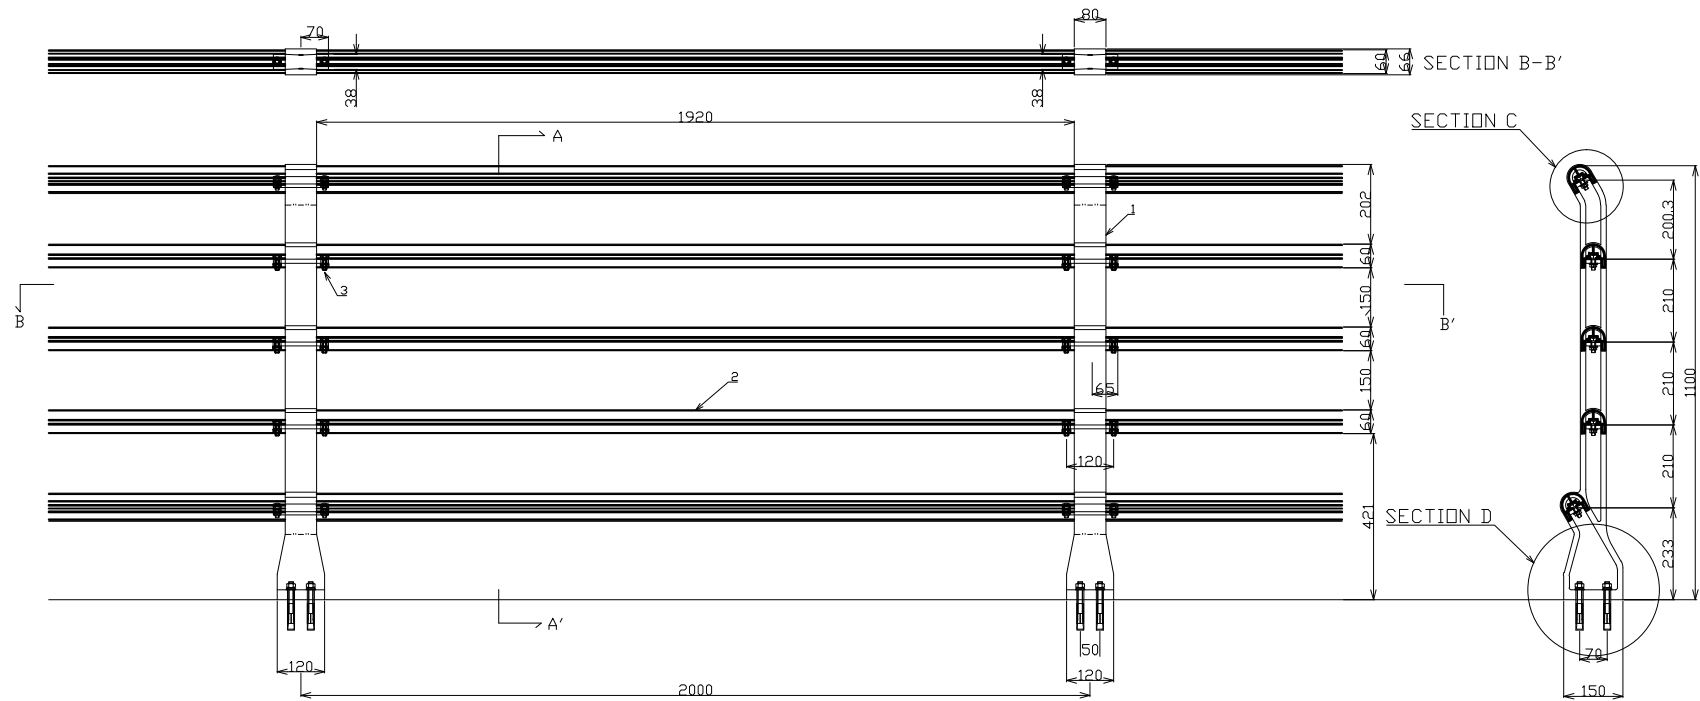

SECTION C

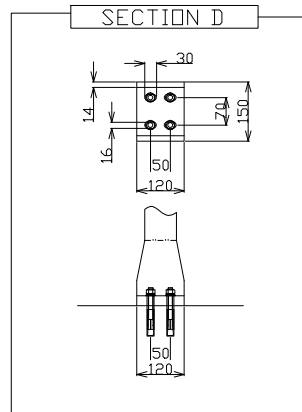

SECTION D

교량용 펜스

SPAN(H1.1m×W2m)당

NO	품명	단위	수량	비고
1	주물지주 60×80×1103	본	1	
2	알미늄 레일 60×60×1.8t×1920	개	5	
3	레일연결 B/N/W M10×30	SET	10	
4	셋트앵커 M12	SET	4	

사업명		위치정보		도면명	교량용 펜스
시설/공구		구			H1100 X W2000
건설분야	건설단계	개장번호	2014. 11. 24	모 델 명	BF-L-AL
		날짜		판설번호	001
		개 장 내 용	작성책임자	분리책임자	설계자