


차량겸용 자전거도로난간 - F형 (H1100 X W4000) - SB2등급

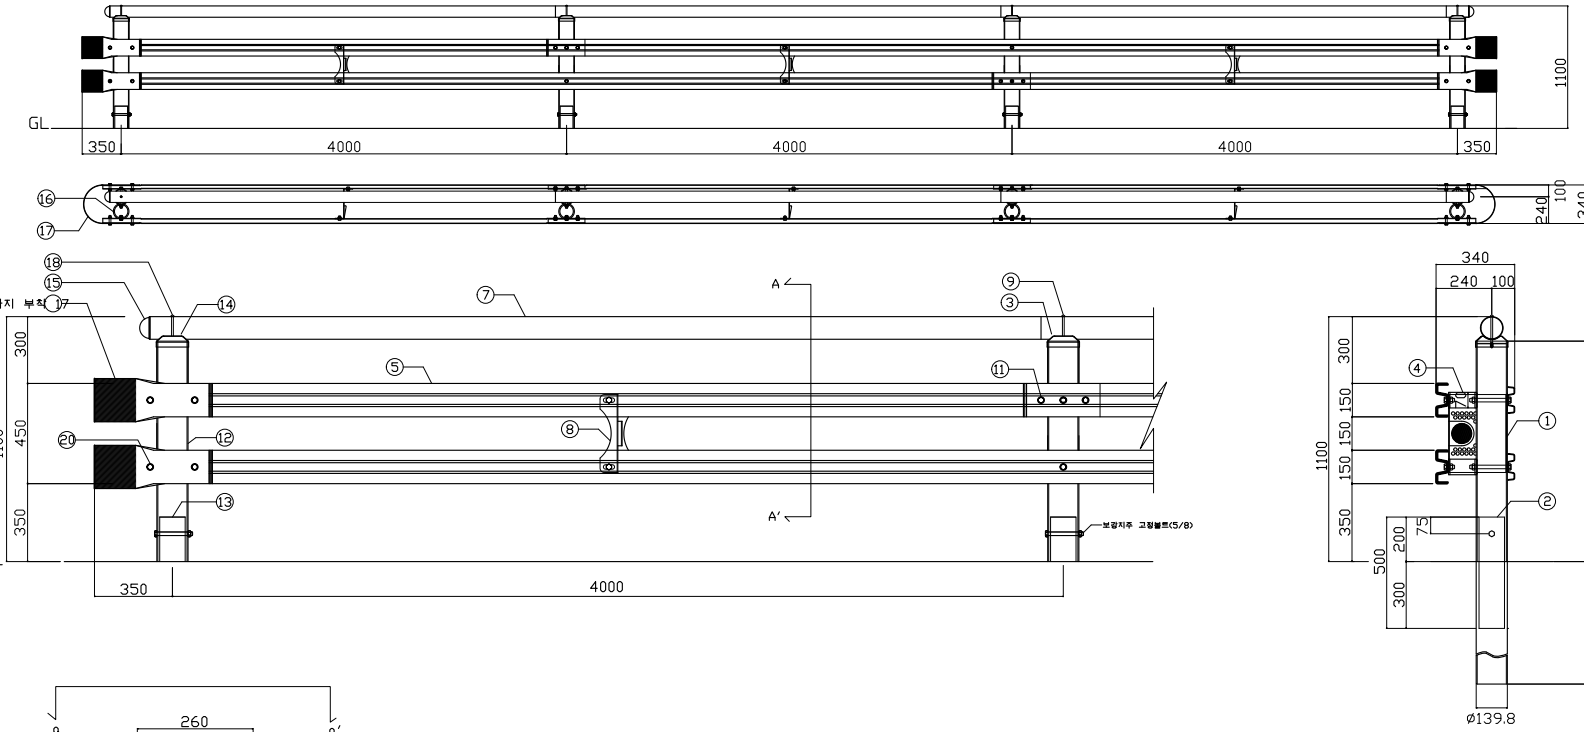

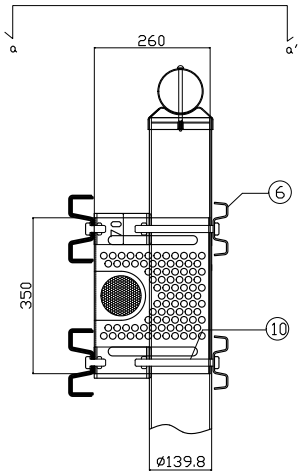

SECTION A-A'

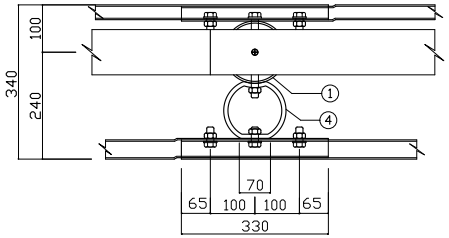

SECTION a-a'

차량겸용 자전거도로난간 - F형 - SB2등급 - 분체 - 토공구간 SPAN(H1.1m×W4m)당

NO	품 명	소 재	단위	수량	비 고
1	지주 ø139.8X4.5tX2185	KSD3566	본	1	
2	보강지주 ø114.3X4.5tX500	KSD3566	본	1	
3	지주캡 ø139.8용	KSD3503	개	1	※ 용융아연도금
4	충격흡수연결대 ø139.8X70x9.5t	KSD3566	개	2	
5	W 레일 150X3.2tX8330	KSD3503	장	1	※ 핸드레일 아연도금 위에 분체처리
6	W 레일 120X3.2tX8330	KSD3503	장	1	
7	핸드레일 ø101.6X4050X2t	KSD3566	본	1	
8	레일보강판 350X260x80x3.2t	KSD3503	개	1	※ W레일 아연도금 위에 분체처리
9	핸드레일연결 B M8x140	KSB1002/KSB1012	개	1	
10	연결대고정 B/N 5/8X190	KSB1002/KSB1012	개	2	
11	레일연결 B/N 5/8X38	KSB1002/KSB1012	개	10	

단부 - 차량겸용 자전거도로난간 - F형 - SB2등급 - 분체 - 토공구간 개소당

NO	품 명	소 재	단위	수량	비 고
12	지주 ø139.8X4.5tX2185	KSD3566	본	0.5	
13	보강지주 ø114.3X4.5tX500	KSD3566	본	0.5	
14	지주캡 ø139.8용	KSD3503	개	0.5	
15	레일캡 핸드레일용	KSD3503	개	1	※ 용융아연도금
16	충격흡수연결대 ø139.8X70x9.5t	KSD3566	개	1	
17	W 라운드레일 350X340X3.2t	KSD3503	장	2	※ W레일 아연도금 위에 분체처리
18	핸드레일연결 B M8x140	KSB1002/KSB1012	개	0.5	
19	연결대고정 B/N 5/8X190	KSB1002/KSB1012	개	1	
20	레일연결 B/N 5/8X85	KSB1002/KSB1012	개	8	

	사 업 명								위치정보		도 면 명	차량겸용 자전거도로난간 F형 (H1100 X W4000)
	시설/공구								축 척			
	건설분야		건설단계						모 델 명	BI-VF-SB2	편철번호	011
				R2	2014. 04. 16	토공구간						
				R1	2010. 03. 23							
				개정번호	날짜	개 정 내 용	과업책임자	분야별책임자	설계자			