

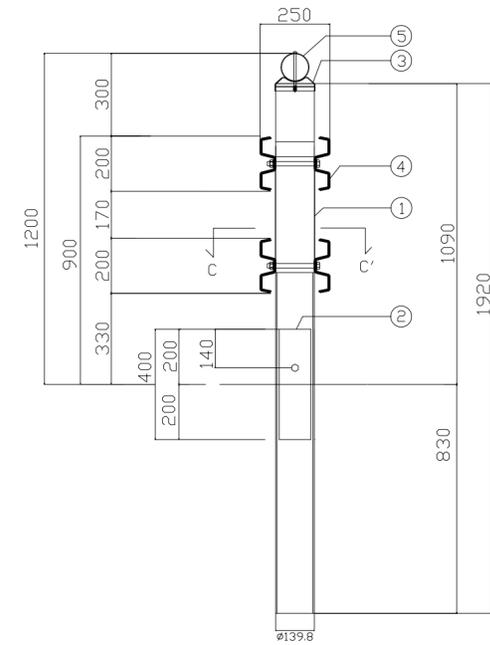
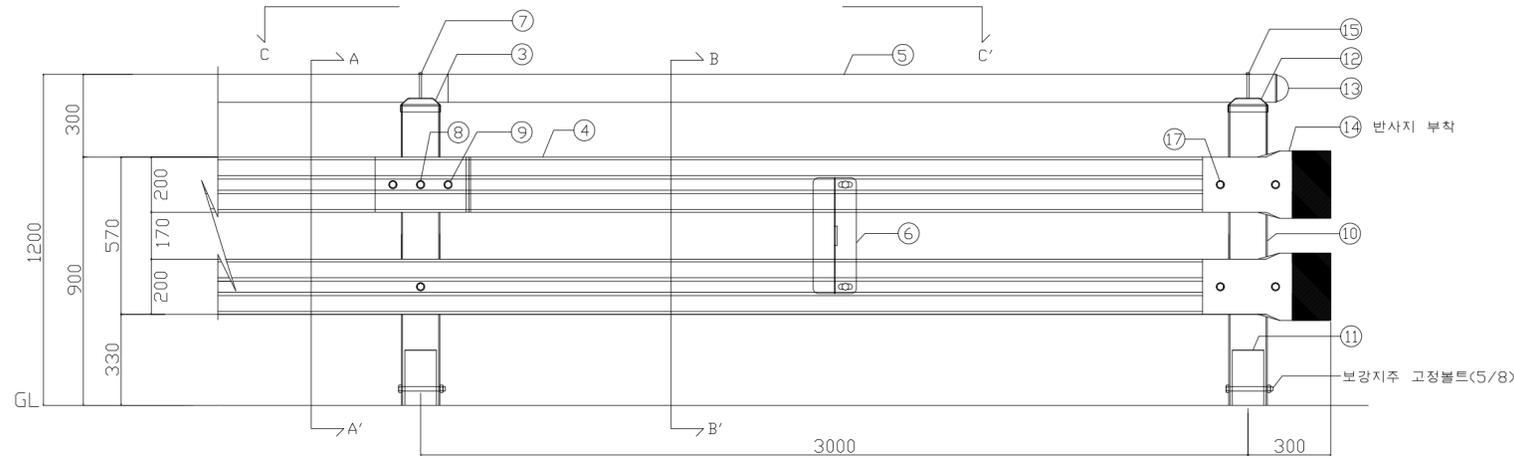
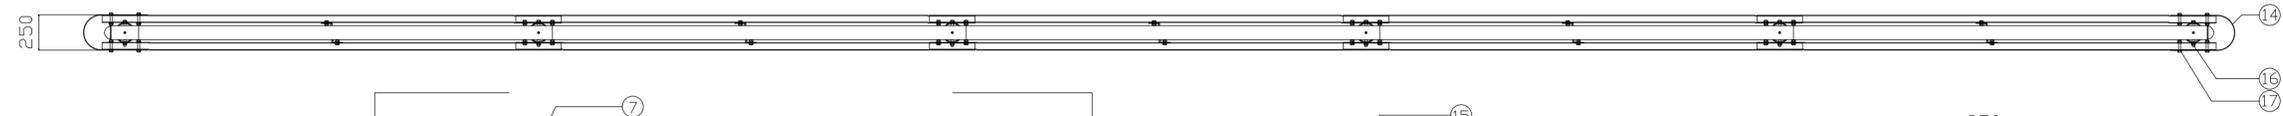



차량겸용 자전거도로난간 - I형 (H1200 X W3000) - SB4등급

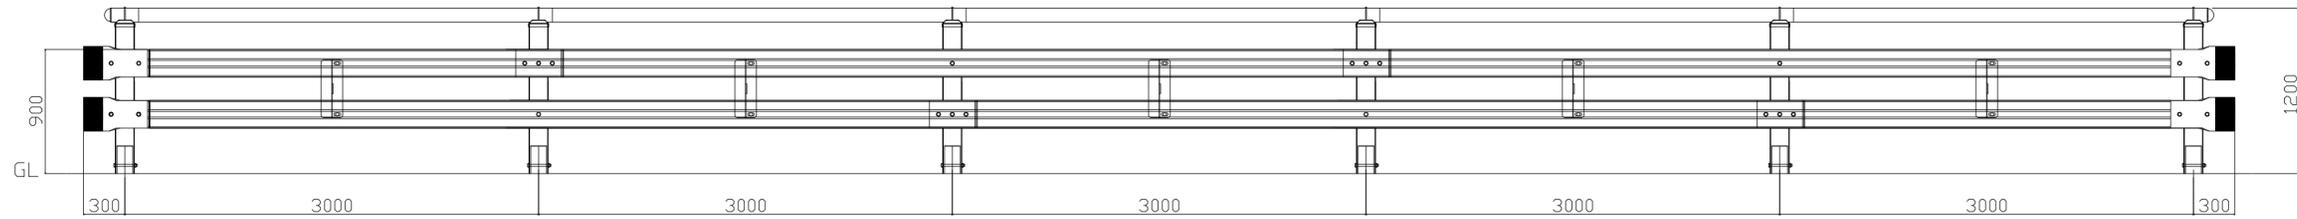

SECTION A-A'

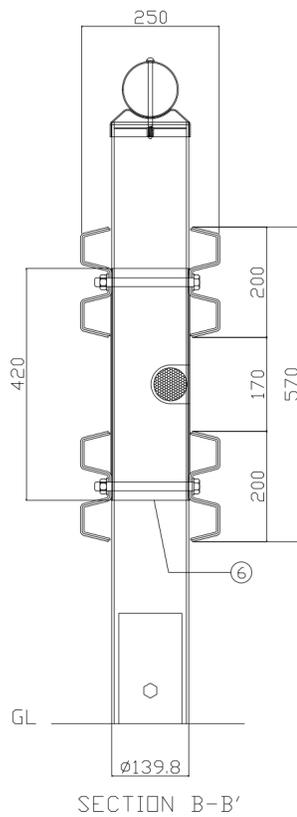

SECTION B-B'

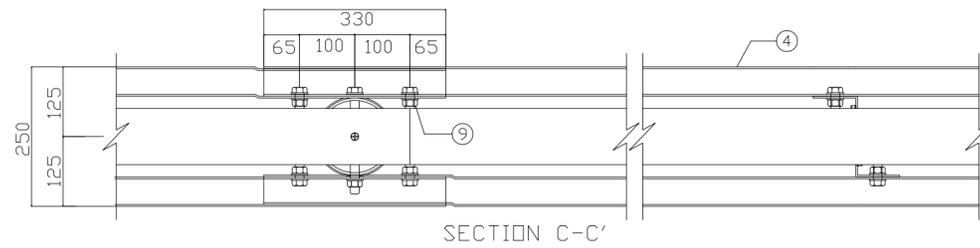

SECTION C-C'

차량겸용 자전거도로난간 - I형 - SB4등급 - 아스콘에 향타

차량겸용 자전거도로난간 - I형 - SB4등급 - 아스콘에 향타						SPAN(H1.2m x W3m)당	
NO	품 명	소 재	단위	수량	비 고		
1	지주	Ø139.8X1920X4.5t	KSD3566	본	1		
2	보강지주	Ø114.3X400X4.5t	KSD3566	본	1		
3	지주캡	Ø139.8용	KSD3503	개	1	* 용융아연도금	
4	W 레일	200X3.2tX6330	KSD3503	장	2	* 핸드레일 아연도금 위에 분체처리	
5	핸드레일	Ø101.6X3050X2t	KSD3566	본	1	* 용융아연도금 위에 분체처리	
6	레일보강판	420x143x80x3.2t	KSD3503	개	1		
7	핸드레일연결 B	M8x140	KSB1002/KSB1012	개	1	* W레일 아연도금 위에 분체처리	
8	레일고정 B/N	5/8X180	KSB1002/KSB1012	개	2		
9	레일연결 B/N	5/8X38	KSB1002/KSB1012	개	8		

단부 - 차량겸용 자전거도로난간 - I형 - SB4등급 - 아스콘에 향타

단부 - 차량겸용 자전거도로난간 - I형 - SB4등급 - 아스콘에 향타						개소당	
NO	품 명	소 재	단위	수량	비 고		
10	지주	Ø139.8X1920X4.5t	KSD3566	본	0.5		
11	보강지주	Ø114.3X400X4.5t	KSD3566	본	0.5		
12	지주캡	Ø139.8용	KSD3503	개	0.5		
13	레일캡	핸드레일용	KSD3503	개	1	* 용융아연도금	
14	라운드레일	300X250X3.2t	KSD3503	장	2	* 레일 아연도금 위에 분체처리	
15	핸드레일연결 B	M8x140	KSB1002/KSB1012	개	0.5		
16	레일고정 B/N	5/8X180	KSB1002/KSB1012	개	1		
17	레일연결 B/N	5/8X80	KSB1002/KSB1012	개	8		

사업명		위치정보		도면명	차량겸용 자전거도로난간
시설/공구		축척			I형 (H1200 X W3000)
건설분야	건설단계	모델명	BI-VI-SB4	편철번호	013
개정번호	날짜	개정내용	과업책임자	분야별책임자	실제자
R2	2014. 04. 16.	아스콘에 향타			
R1	2011. 12. 06.				