


개 방 형 가 드 레 일 - 교 량 용  
2단xW3000 (연석에 케미컬앵커) - SB4등급

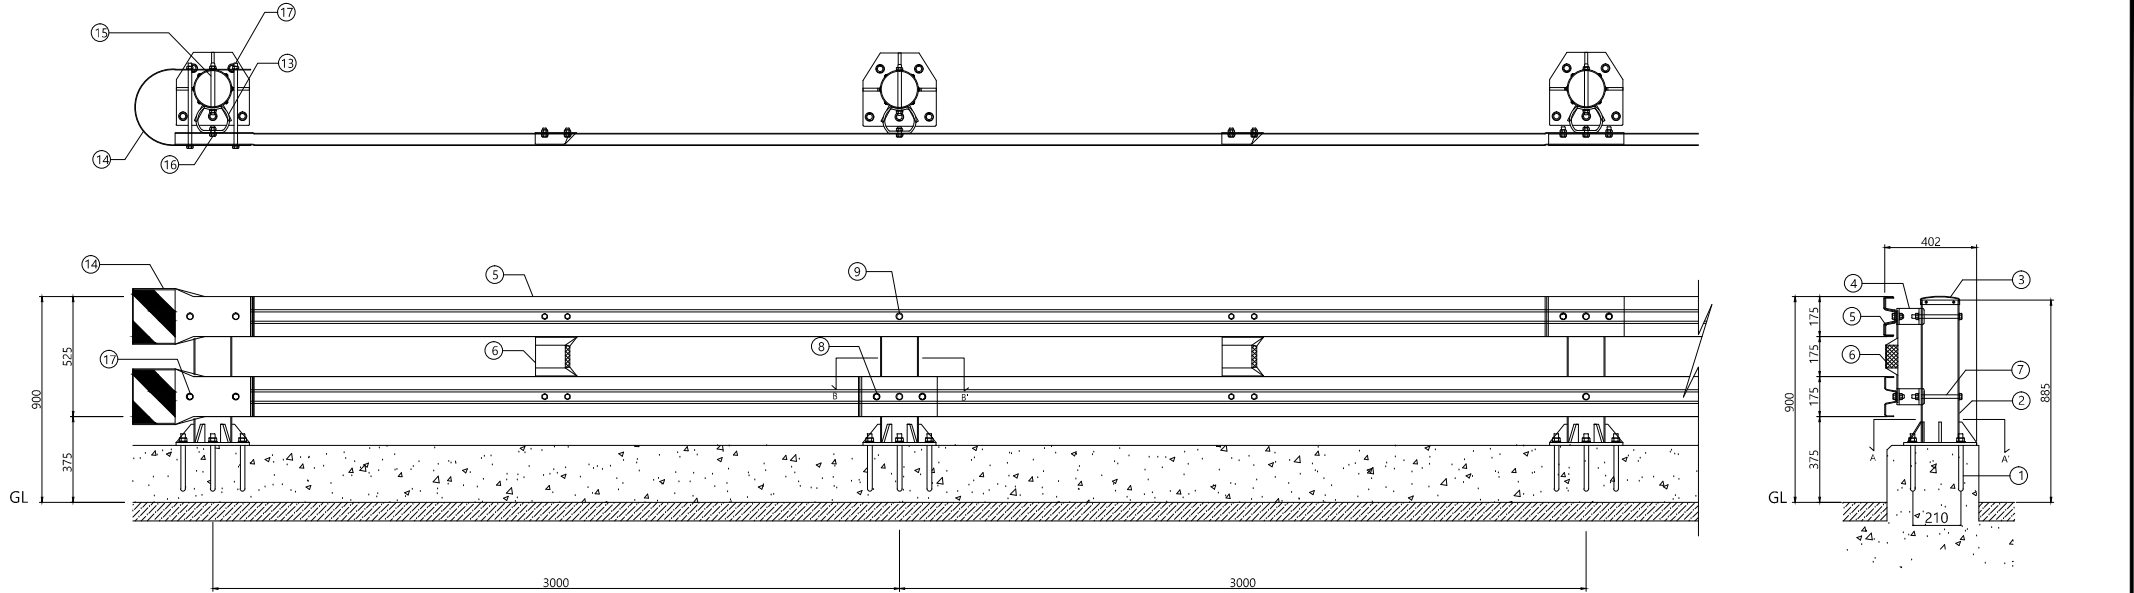

단부 (개방형 2단 교량용 - 연석에 케미컬앵커)

|    |                  |     |                | 개소당    |
|----|------------------|-----|----------------|--------|
| 17 | 라운드레일연결 B/N_ASSY | 4   | 5/8X400        | 4.8    |
| 16 | 레일연결 B/N_ASSY    | 1   | 5/8X45         | 4.8    |
| 15 | 연결대고정 B/N_ASSY   | 1   | 5/8X220        | 4.8    |
| 14 | 라운드레일            | 2   | 243X1615X3.2t  | SS275  |
| 13 | 충격흡수연결대          | 1   | 155X99X70      | SGT275 |
| 12 | 지주캡              | 0.5 | Ø165.2용        | SS275  |
| 11 | 지주_ASSY          | 0.5 | Ø165.2X4.5X635 | SGT275 |
| 10 | 케미컬앵커 B/N_ASSY   | 2.5 | M20X240        | 4.8    |

개방형 가드레일 - 교량용 (연석에 케미컬앵커)-SB4등급

|    |                  |      |                | SPAN(2단xW3.0m)당 |
|----|------------------|------|----------------|-----------------|
| 09 | 레일연결 B/N_ASSY    | 2    | 5/8X45         | 4.8             |
| 08 | 레일연결 B/N_ASSY    | 6    | 5/8X38         | 4.8             |
| 07 | 연결대고정 B/N_ASSY   | 2    | 5/8X220        | 4.8             |
| 06 | 레일보강판_ASSY       | 1    | 400X3.2X180    | SS275           |
| 05 | W 레일             | 1    | 175X3.9X6330   | SS275           |
| 04 | 충격흡수연결대          | 2    | 155X99X70      | SGT275          |
| 03 | 지주캡              | 1    | Ø165.2용        | SS275           |
| 02 | 지주_ASSY          | 1    | Ø165.2X4.5X635 | SGT275          |
| 01 | 케미컬앵커 B/N/W_ASSY | 5    | M20X240        | 4.8             |
| No | Description      | Q'TY | Size           | Material        |

선택사항

|  |       |      |      |              |         |       |        |       |        |       |                     |
|--|-------|------|------|--------------|---------|-------|--------|-------|--------|-------|---------------------|
|  | 사 업 명 |      |      |              |         |       |        | 위치정보  |        | 제 품 명 | 개방형_SB4_교량_2단xW3000 |
|  | 시설/공구 |      |      |              |         |       |        | 축 척   |        |       |                     |
|  | 건설분야  | 건설단계 |      |              |         |       |        | 모 델 명 | OB-SB4 | 편철번호  | 059                 |
|  |       |      | R1   | 2013. 02. 26 | 개방형 교량용 |       |        |       |        |       |                     |
|  |       |      | 개정번호 | 날짜           | 개 정 내 용 | 과업책임자 | 분야별책임자 | 설계자   |        |       |                     |