


표준형가드레일[2way]
H775xW4000 (성토부 비탈면 구간)-SB2등급

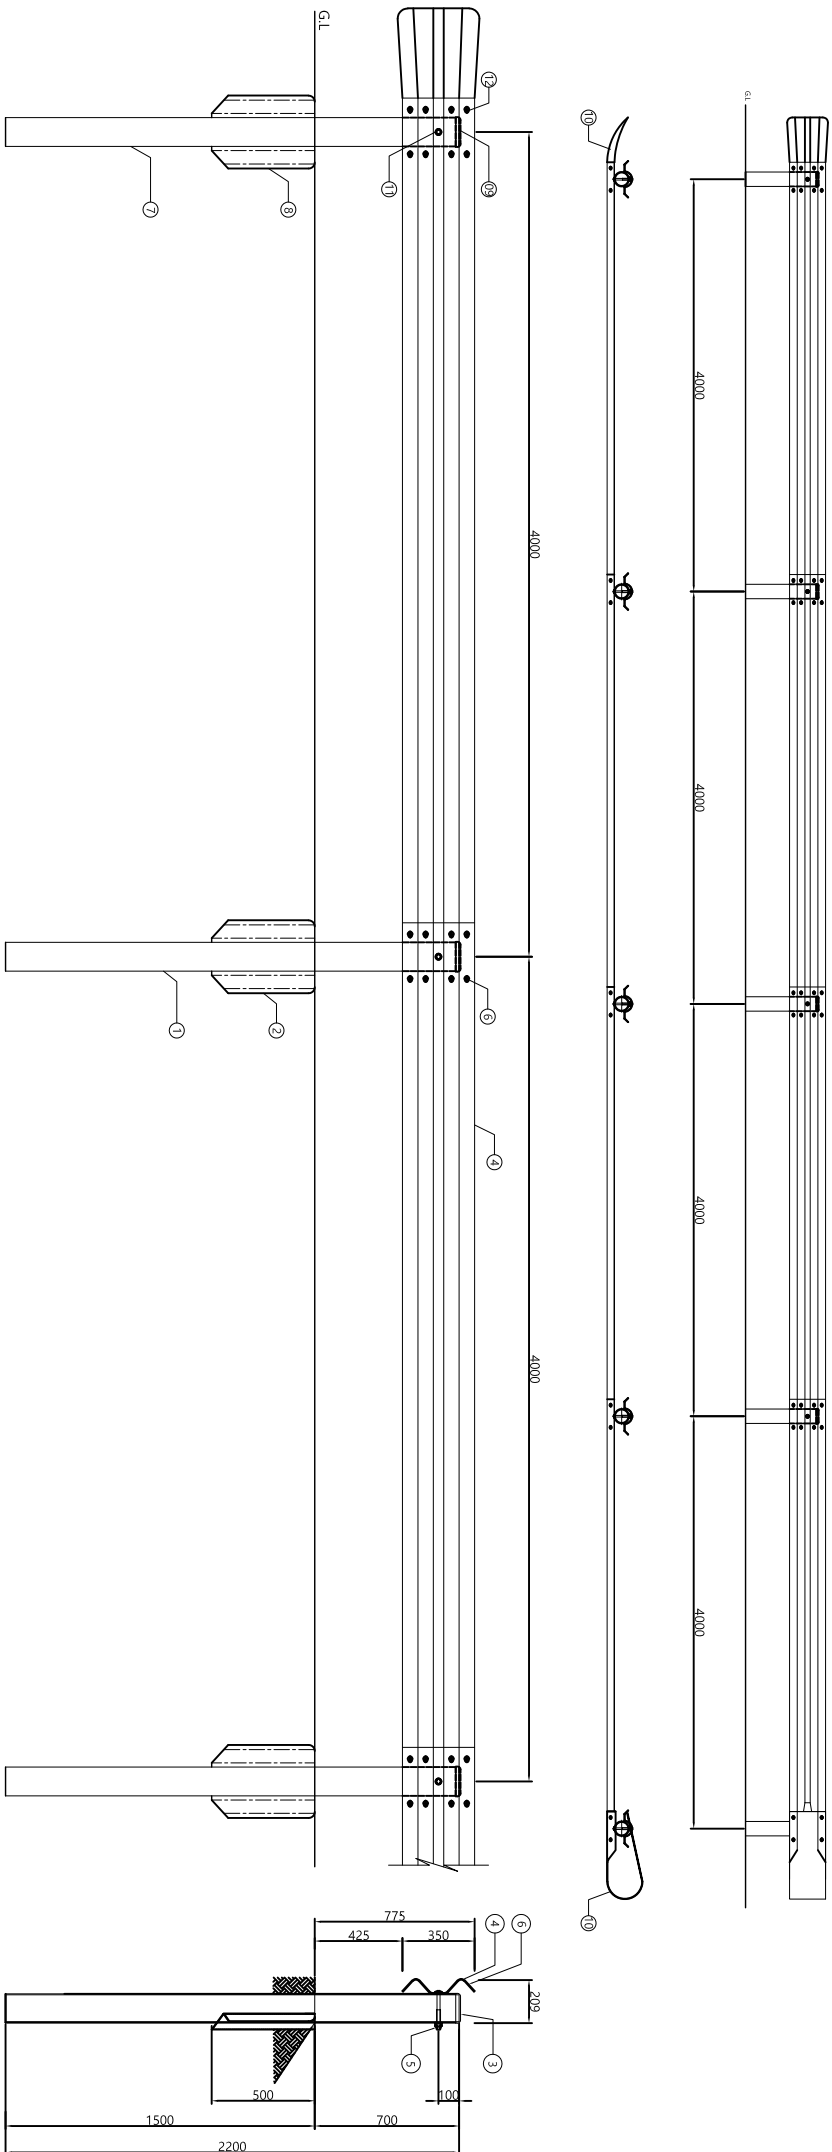

단과 (표준 H775 성토후 노출용)

12	레이오트랙 B/N, A55V	4	ø16x33	SS400	*이연도금여가 또는 분체도금여가
11	차부 B/N, A55V	0.5	ø19x180	SS400	
10	2Wwy 러몬도트랙	1	350x4.0x965	SS400	
	2Wwy 연도트랙	1	350x4.0x765	SS400	
09	지주립	0.5	ø19x80	SS400	
08	지지발보판	0.5	350x500x3.2t	SS400	
07	매립사주	0.5	ø130x84.5x2200	ST400	

정호부 노영파와태리-SB2부

06	레이블 B/LN_ASSY	8	ø16x33	SS400	*야면도금여감 분쇄도양여감
05	지움 B/LN_ASSY	1	ø13x180	SS400	
04	2way 레일	1	350x40x430	SS400	
03	지주판	ø139x8을	SS400	SS400	
02	지지목발판면	1	350x500x40	SS400	
01	매일사주	1	ø139x445x2200	STK400	

사 업 명									위치정보	도 면 명	표준형-2way 노 축 용 기 드 레 일 H775MW4000 (토공구간)
									축 적		
시설/공구											
건설분야	건설단계	R1	14. 05. 14								
		개정번호	날짜	개 정 내 용	파면책임자	본아별책임자	설계자	도면번호	SGS-SB2-A	편집번호	102-S-A