


표준형 가드레일 [2way] - 노측용
H775 x W2000 (성토부 구간) - SB4등급

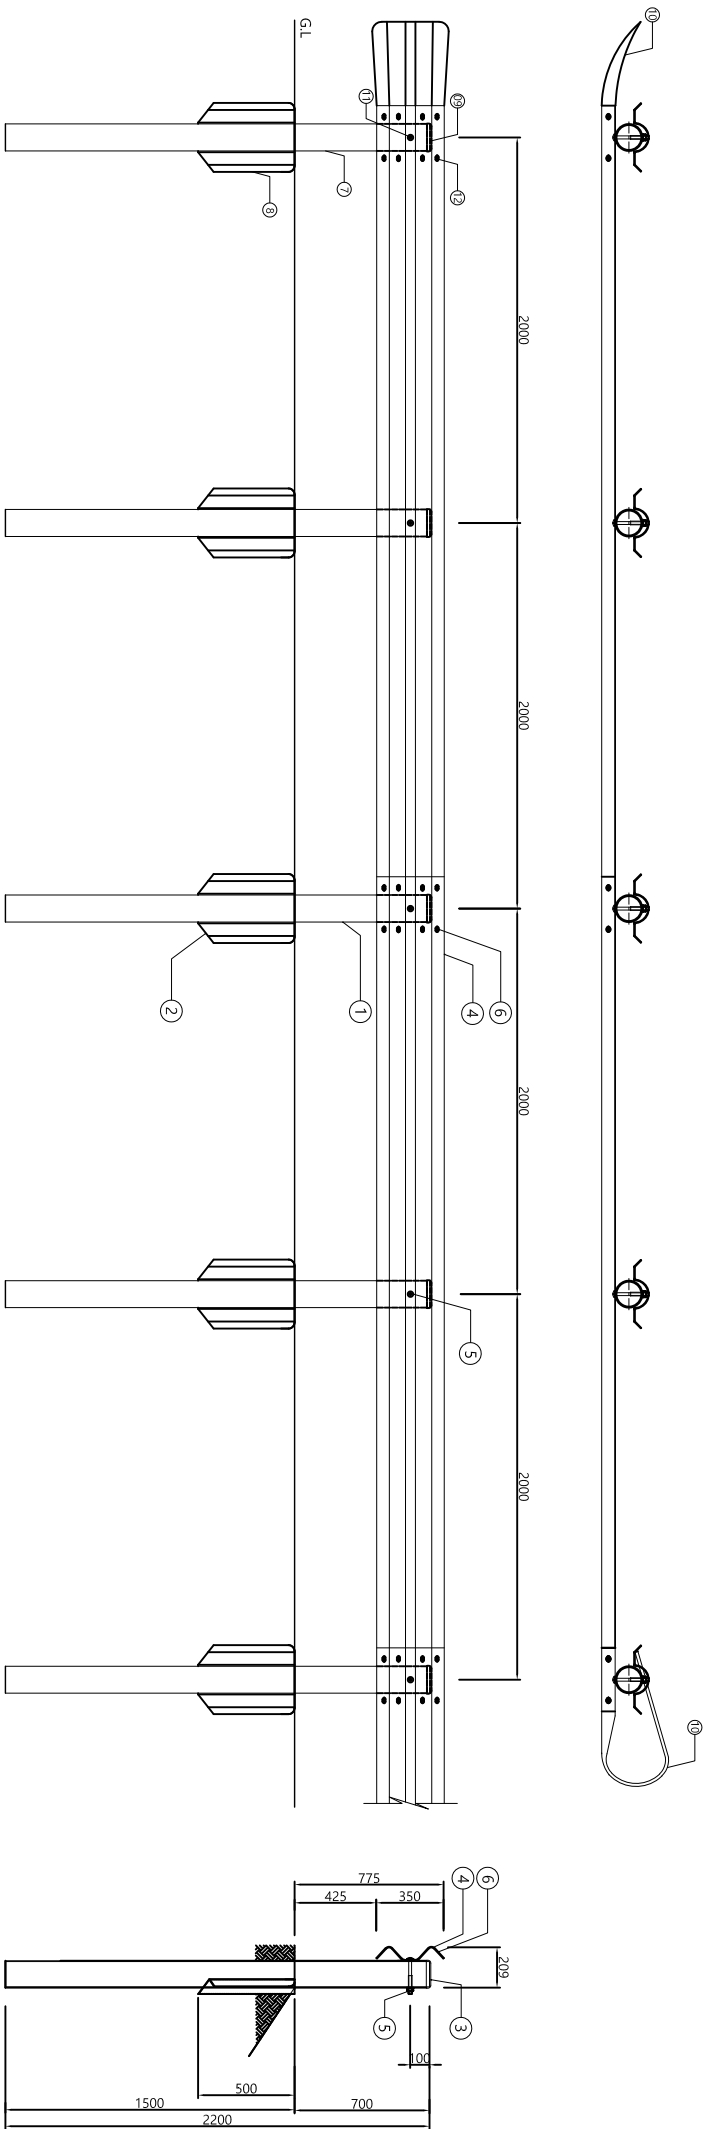

단부 (표준형 H775 성토부 노측용)

No	Description	QTY	Size	Material	선택사항
06	레일연결 B/N ASSY	4	ø16x33	SS400	개소당
05	궤부 B/N ASSY	1	ø19x180	SS400	
04	2Way 레일	0.5	350x4.0x4330	SS400	
03	지주 빔	1	ø139.8용	SS400	
02	지지력보강판	1	350x500x3.2t	SS400	
01	매립지주	1	ø138.8x4.5x2200	STK400	
07	지주 ASSY	0.5	ø138.8x4.5x2200	STK400	

성토부 노측용 방호울타리 SB4등급

No	Description	QTY	Size	Material	선택사항
06	레일연결 B/N ASSY	4	ø16x33	SS400	SPAN(H775mm(W2000mm))당
05	궤부 B/N ASSY	1	ø19x180	SS400	
04	2Way 레일	0.5	350x4.0x4330	SS400	
03	지주 빔	1	ø139.8용	SS400	
02	지지력보강판	1	350x500x3.2t	SS400	
01	매립지주	1	ø138.8x4.5x2200	STK400	
07	지주 ASSY	0.5	ø138.8x4.5x2200	STK400	

사업명		위치정보	도면명
시설/공구		축척	표준형 노측용 가드레일 [2way]
건설분야	건설단계	개정번호	H775 x W2000 (성토부 구간)
		개정내용	
		개정일자	
		분야별책임자	
		설계자	
		도면번호	SSGS-SB4
		판정번호	104-S