


개방형중앙분리대 (폭 25cm)
H900xW3000N (아스콘에 항타) - SB4등급

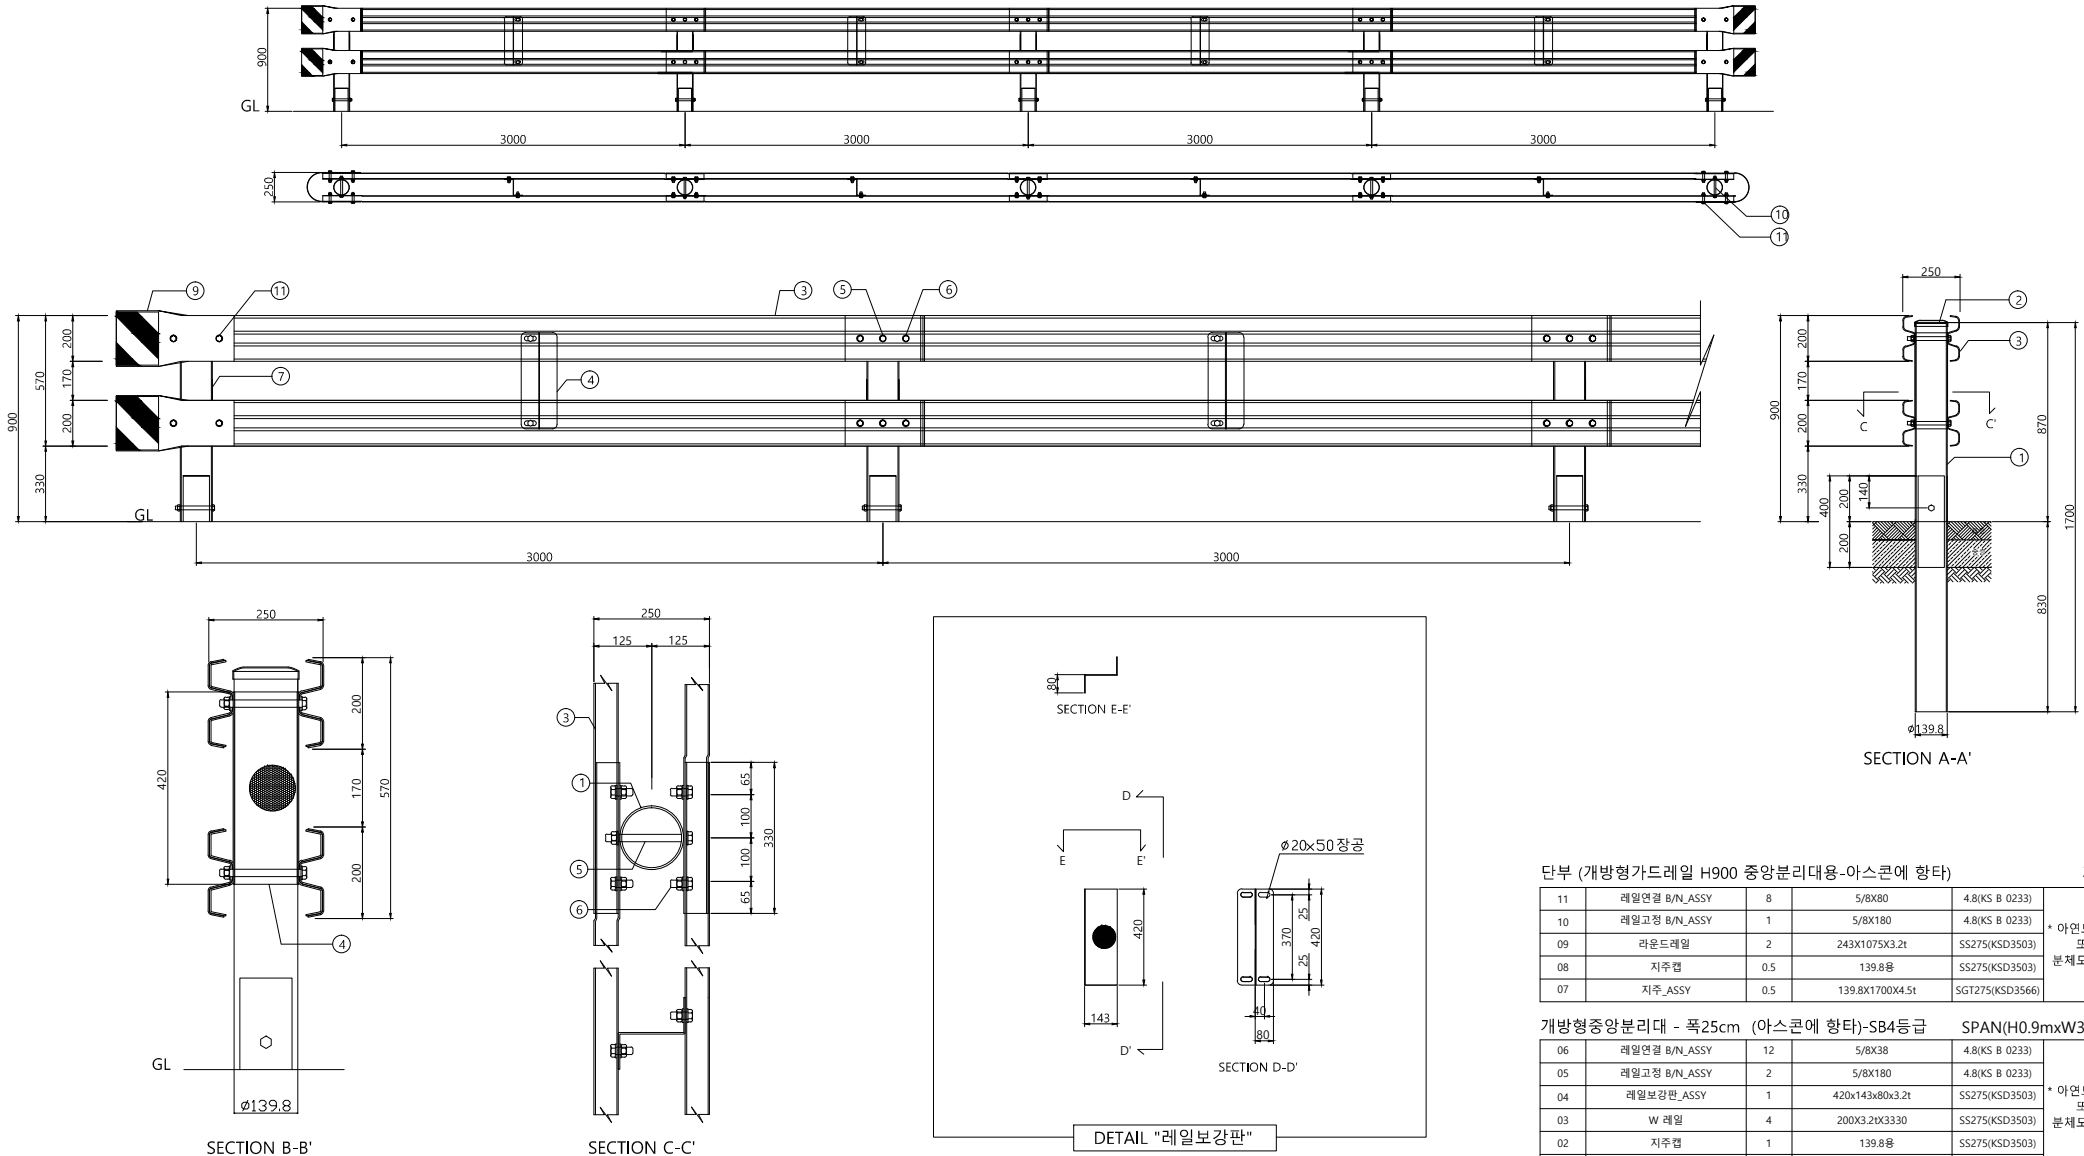

단부 (개방형가드레일 H900 중앙분리대용-아스콘에 항타)

개소당				
11	레일연결 B/N_ASSY	8	5/8X80	4.8(KS B 0233)
10	레일고정 B/N_ASSY	1	5/8X180	4.8(KS B 0233)
09	라운드레일	2	243X1075X3.2t	SS275(KSD3503)
08	지주캡	0.5	139.8용	SS275(KSD3503)
07	지주_ASSY	0.5	139.8X1700X4.5t	SGT275(KSD3566)

개방형중앙분리대 - 폭25cm (아스콘에 항타)-SB4등급

SPAN(H0.9mxW3m)당				
06	레일연결 B/N_ASSY	12	5/8X38	4.8(KS B 0233)
05	레일고정 B/N_ASSY	2	5/8X180	4.8(KS B 0233)
04	레일보강판_ASSY	1	420x143x80x3.2t	SS275(KSD3503)
03	W 레일	4	200X3.2X3330	SS275(KSD3503)
02	지주캡	1	139.8용	SS275(KSD3503)
01	지주_ASSY	1	139.8X1700X4.5t	SGT275(KSD3566)
No	Description	QTY	Size	Material

개소당

* 아연도금 마감
또는
분체도장마감

SPAN(H0.9mxW3m)당

* 아연도금 마감
또는
분체도장마감

선택사항

위치정보	제 품 명	개방형 중분대_SB4_H900xW3000
축척	도면번호	OC-SB4
도면번호	OC-SB4	편철번호
028		

위치정보

축척

도면번호

제 품 명

개방형 중분대_SB4_H900xW3000

편철번호

028

사 업 명

시설/공구

건설분야

건설단계

R2

2013.07.03

R1

2011.04.14

개정번호

날짜

개 정 내 용

과업책임자

분야별책임자

설계자

위치정보

축척

도면번호

제 품 명

개방형 중분대_SB4_H900xW3000

편철번호

028