
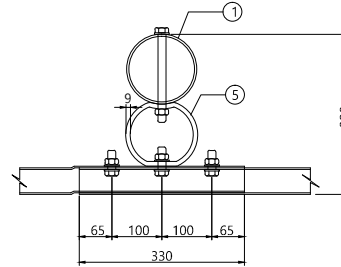
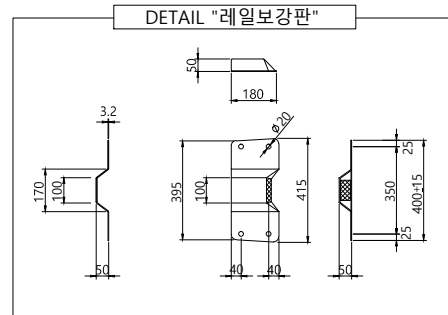
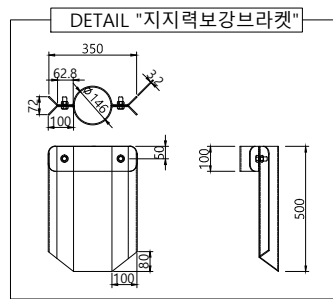
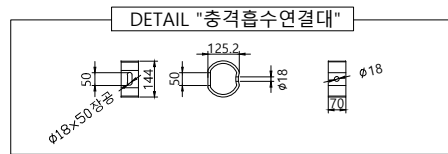
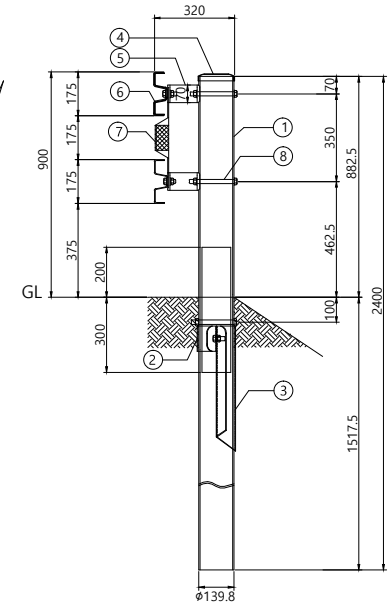


개 방 형 가 드 레 일 (OGS-SB4) H900xW3000 (성토부비탈면 구간) - SB4등급

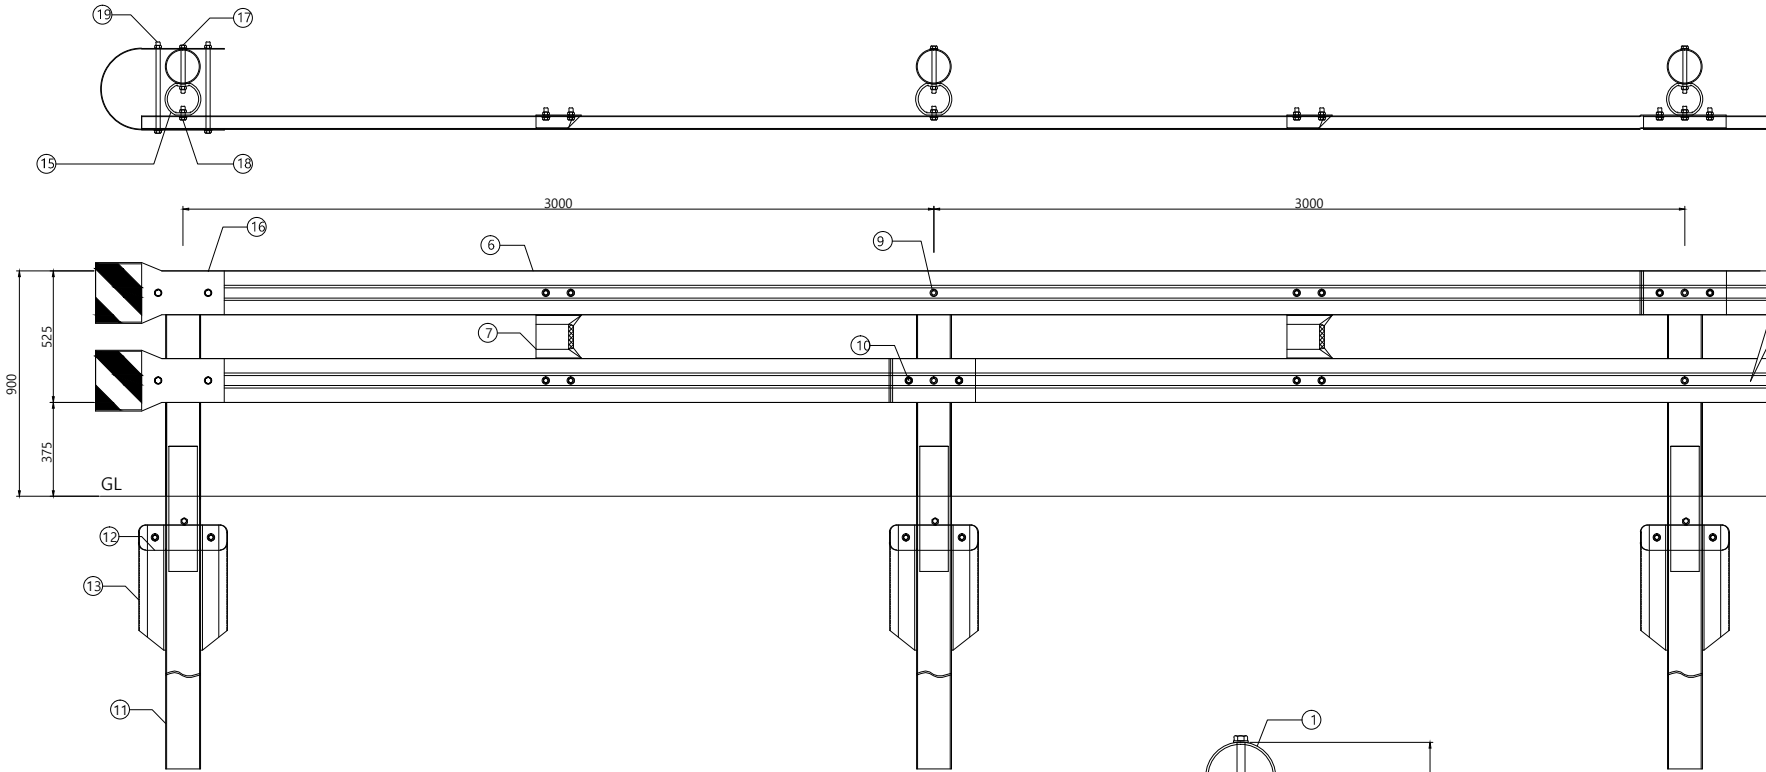

SECTION A-A'

단부 (개방형 H900 성토부 노측용)

구분	구분	구분	구분	구분	구분
19	라운드 레일연결 B/N_ASSY	4	5/8X400	4.8 (KSB 0233)	
18	연결대연결 B/N_ASSY	1	5/8X45	4.8 (KSB 0233)	
17	연결대고정 B/N_ASSY	2	5/8X190	4.8 (KSB 0233)	
16	라운드 레일	2	243x1230x3.2t	SS275(KSD3503)	
15	충격흡수연결대	1	144X125.2X70X9t	SGT275(KSD3566)	
14	지주캡	0.5	139.8용	SS275(KSD3503)	
13	지지력보강브라켓_후면	0.5	350X500X3.2t	SS275(KSD3503)	
12	지지력보강브라켓_전면	0.5	350X100X3.2t	SS275(KSD3503)	
11	지주_ASSY	0.5	139.8X2400X4.5t	SGT275(KSD3566)	

개소당

* 아연도금마감
또는
분체도장마감

성토부 노측용 방호울타리-SB4등급

SPAN(H0.9mxW3.0m)당

No	Description	Q'TY	Size	Material	CODE
10	레일연결 B/N_ASSY	8	5/8X38	4.8 (KSB 0233)	
09	연결대연결 B/N_ASSY	2	5/8X45	4.8 (KSB 0233)	
08	연결대고정 B/N_ASSY	2	5/8X190	4.8 (KSB 0233)	
07	레일보강판_ASSY	1	180X50X400X3.2t	SS275(KSD3503)	
06	W 레일	1	175X50X6330X3.9t	SS275(KSD3503)	
05	충격흡수연결대	2	144X125.2X70X9t	SGT275(KSD3566)	
04	지주캡	1	139.8용	SS275(KSD3503)	
03	지지력보강브라켓_후면	1	350X500X3.2t	SS275(KSD3503)	
02	지지력보강브라켓_전면	1	350X100X3.2t	SS275(KSD3503)	
01	지주_ASSY	1	139.8X2400X4.5t	SGT275(KSD3566)	

* 아연도금마감
또는
분체도장마감

위치정보	도면명	개방형_SB4노성_H900xW3000
축척	도면번호	OGS-SB4
도면번호	판설번호	039

사 업 명

시설/공구

건설분야

건설단계

R1

2013. 11. 22

개정번호

날짜

성토부 비탈면용

개 정 내 용

과업책임자

분야별책임자

설계자

위 치 정 보

축 척

도면번호

OGS-SB4

판설번호

039