


성토부 노측용 방호울타리(OGS-SB2)
H900xW3000 - SB2등급

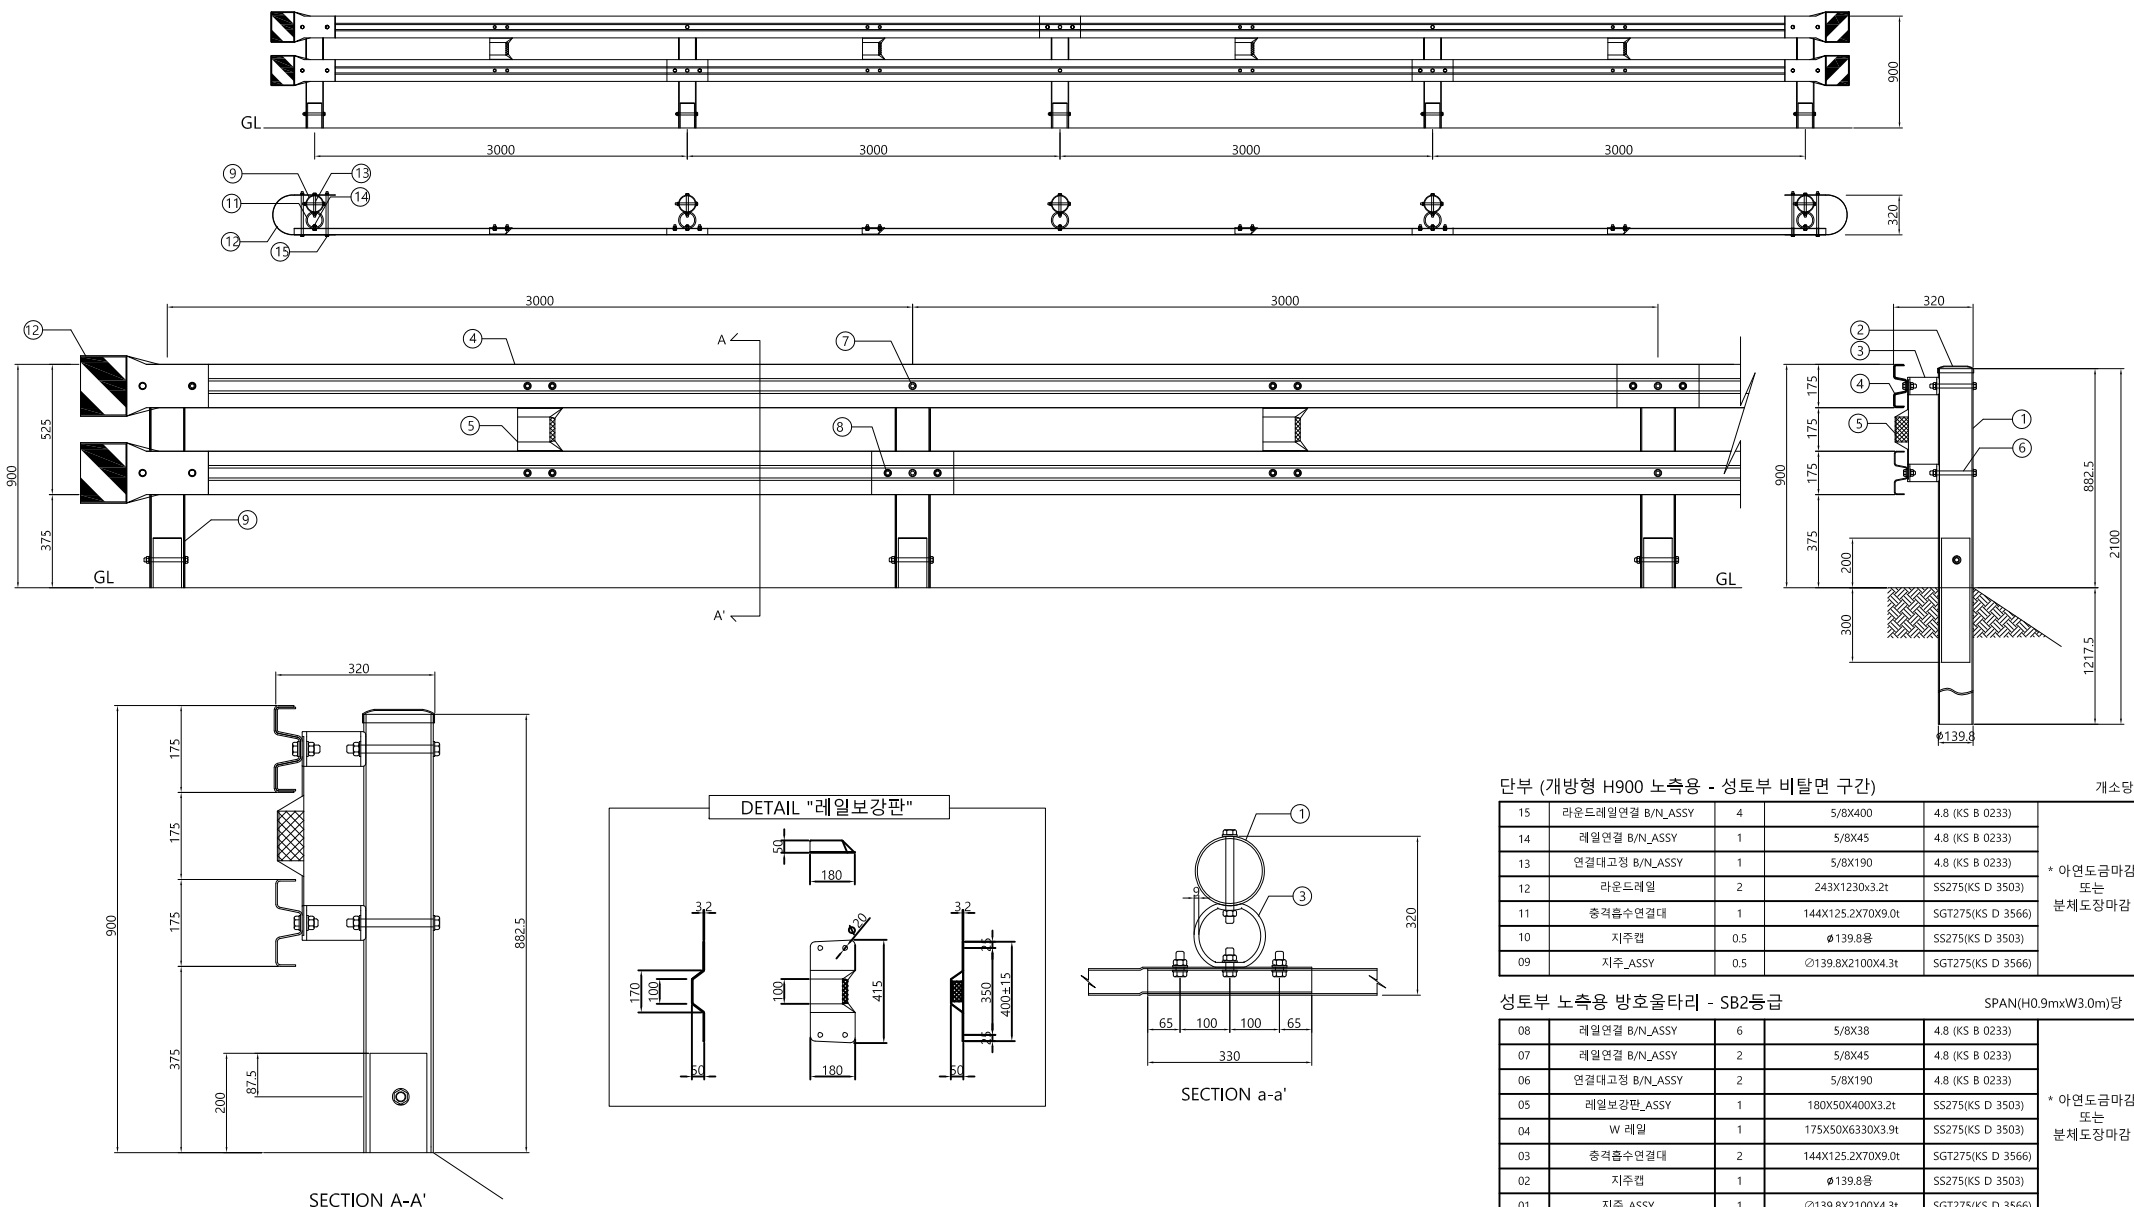

단부 (개방형 H900 노측용 - 성토부 비탈면 구간) 개소당

15	라운드레일연결 B/N_ASSY	4	5/8X400	4.8 (KS B 0233)	* 아연도금마감 또는 분체도장마감
14	레일연결 B/N_ASSY	1	5/8X45	4.8 (KS B 0233)	
13	연결대고정 B/N_ASSY	1	5/8X190	4.8 (KS B 0233)	
12	라운드레일	2	243X1230X3.2t	SS275(KS D 3503)	
11	충격흡수연결대	1	144X125.2X70X9.0t	SGT275(KS D 3566)	
10	지주캡	0.5	φ139.8용	SS275(KS D 3503)	
09	지주_ASSY	0.5	∅139.8X2100X4.3t	SGT275(KS D 3566)	

성토부 노측용 방호울타리 - SB2등급 SPAN(H0.9mxW3.0m)당

08	레일연결 B/N_ASSY	6	5/8X38	4.8 (KS B 0233)	* 아연도금마감 또는 분체도장마감
07	레일연결 B/N_ASSY	2	5/8X45	4.8 (KS B 0233)	
06	연결대고정 B/N_ASSY	2	5/8X190	4.8 (KS B 0233)	
05	레일보강판_ASSY	1	180X50X400X3.2t	SS275(KS D 3503)	
04	W 레일	1	175X50X6330X3.9t	SS275(KS D 3503)	
03	충격흡수연결대	2	144X125.2X70X9.0t	SGT275(KS D 3566)	
02	지주캡	1	φ139.8용	SS275(KS D 3503)	
01	지주_ASSY	1	∅139.8X2100X4.3t	SGT275(KS D 3566)	
No	Description	Q'TY	Size	Material	선택사항

	사 업 명								위치정보		제 품 명	개방형_SB2노성_H900xW3000
	시설/공구								축 척			
	건설분야	건설단계							도면번호	OGS-SB2	편철번호	001S
			R1	2014. 02. 12	성토부 비탈면용							
			개정번호	날짜	개 정 내 용	과업책임자	분야별책임자	설계자				