

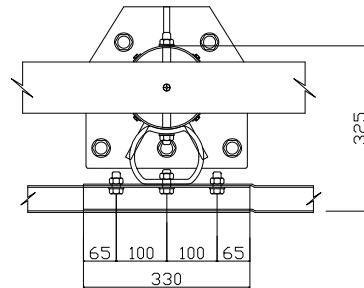
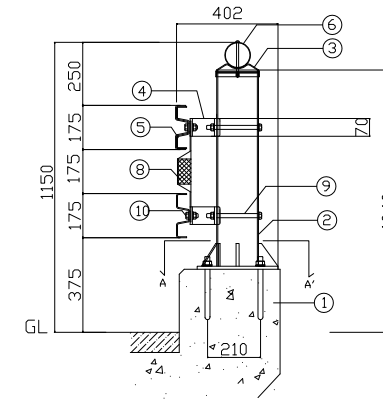
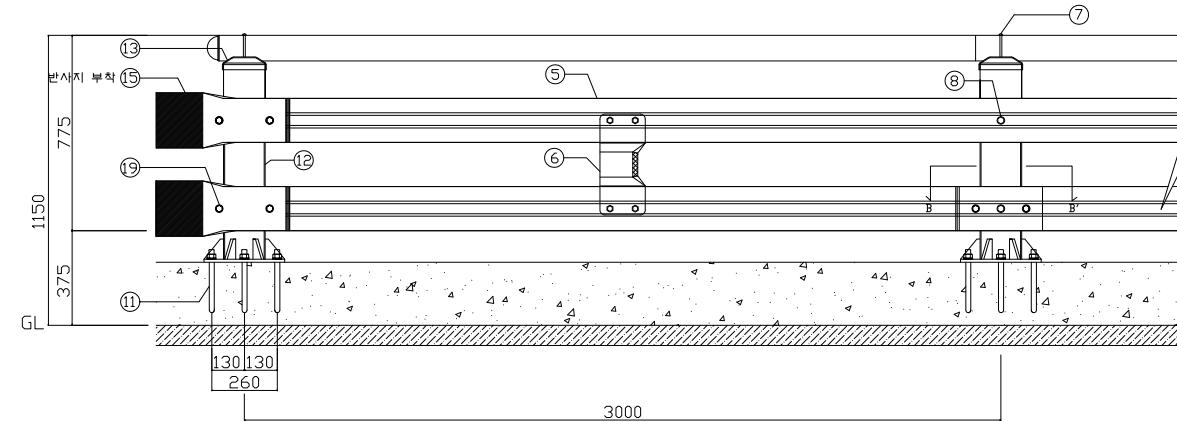
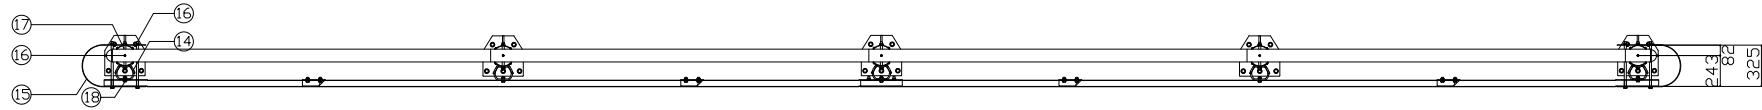


개 방 형 교 량 난 간 용 가 드 레 일 2단×W3000, 핸드레일 부착 (연석에 케미컬앵커) - SB4등급

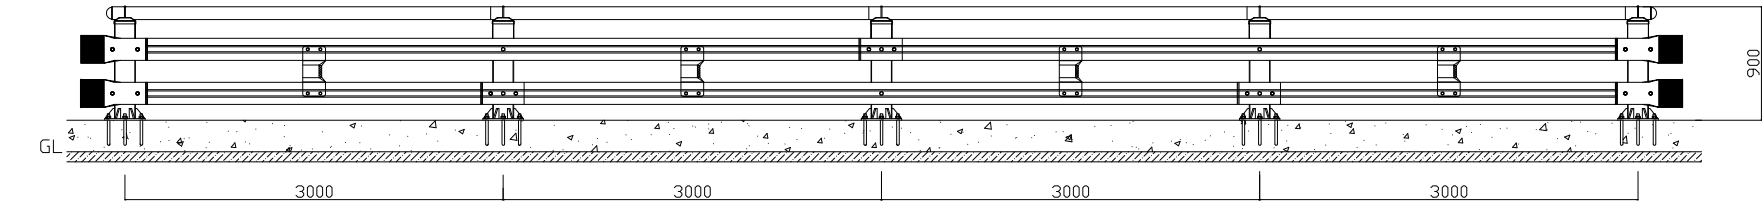

SECTION B-B'

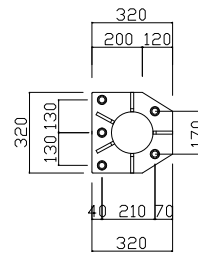

SECTION A-A'

개방형 교량난간용 가드레일 (연석에 케미컬앵커) - SB4등급						SPAN(2단×W3.0m)당
NO	품 명	규 격	단위	수량	비 고	
1	케미컬앵커	M20X240	본	5		
2	지주	φ165.2X4.5tX790 (STK400)	본	1	※ 용융아연도금마감	
3	지주캡	φ165.2용	개	1	본체도장마감 선택	
4	충격흡수연결대	φ139.8X9tX70 (SS400)	개	2		
5	W 레일	175X3.8tX6330 (SS400)	장	1	※ W레일 아연도금 위에	
6	핸드레일	φ101.6X2tX3050	개	1	본체처리 (선택사항)	
7	핸드레일연결 B/N	M8x140	개	1		
8	레일보강판	180X50X400(±15)X3.2t	개	1		
9	연결대고정 B/N	5/8X180	개	2		
10	레일연결 B/N	5/8X38	개	8		
단부 (개방형 2단 교량난간용 - 연석에 케미컬앵커)						개소당
NO	품 명	규 격	단위	수량	비 고	
11	케미컬앵커	M20X240	본	2.5		
12	지주	φ165.2X4.5tX790 (STK400)	본	0.5	※ 용융아연도금마감	
13	지주캡	φ165.2용	개	0.5	본체도장마감 선택	
14	충격흡수연결대	φ139.8X9tX70 (SS400)	개	1		
15	라운드레일	350x350	장	2	※ W레일 아연도금 위에	
16	핸드레일연결 B/N	M8x140	개	0.5	본체처리 (선택사항)	
17	연결대고정 B/N	5/8X180	개	1		
18	레일연결 B/N	5/8X38	개	1		
19	라운드레일연결 B/N	5/8X340	개	4		

사 업 명								위치정보	도 면 명	개방형교량난간용가드레일 2단×W3000 (연석에 케미컬앵커)
시설/공구								속 칩		
건설분야		건설단계		R1	2013. 02. 28	개 정 내 용		과업책임자	도면번호	051F
				개정번호	날짜			분야별책임자	작성일자	편철번호