


**관절형교량용방호책**  
 Shock absorption(충격흡수), Self recovery(원상회복), Structure protection(구조물보호)  
 2단xW2000 (연석에 L형앵커)-SB5등급

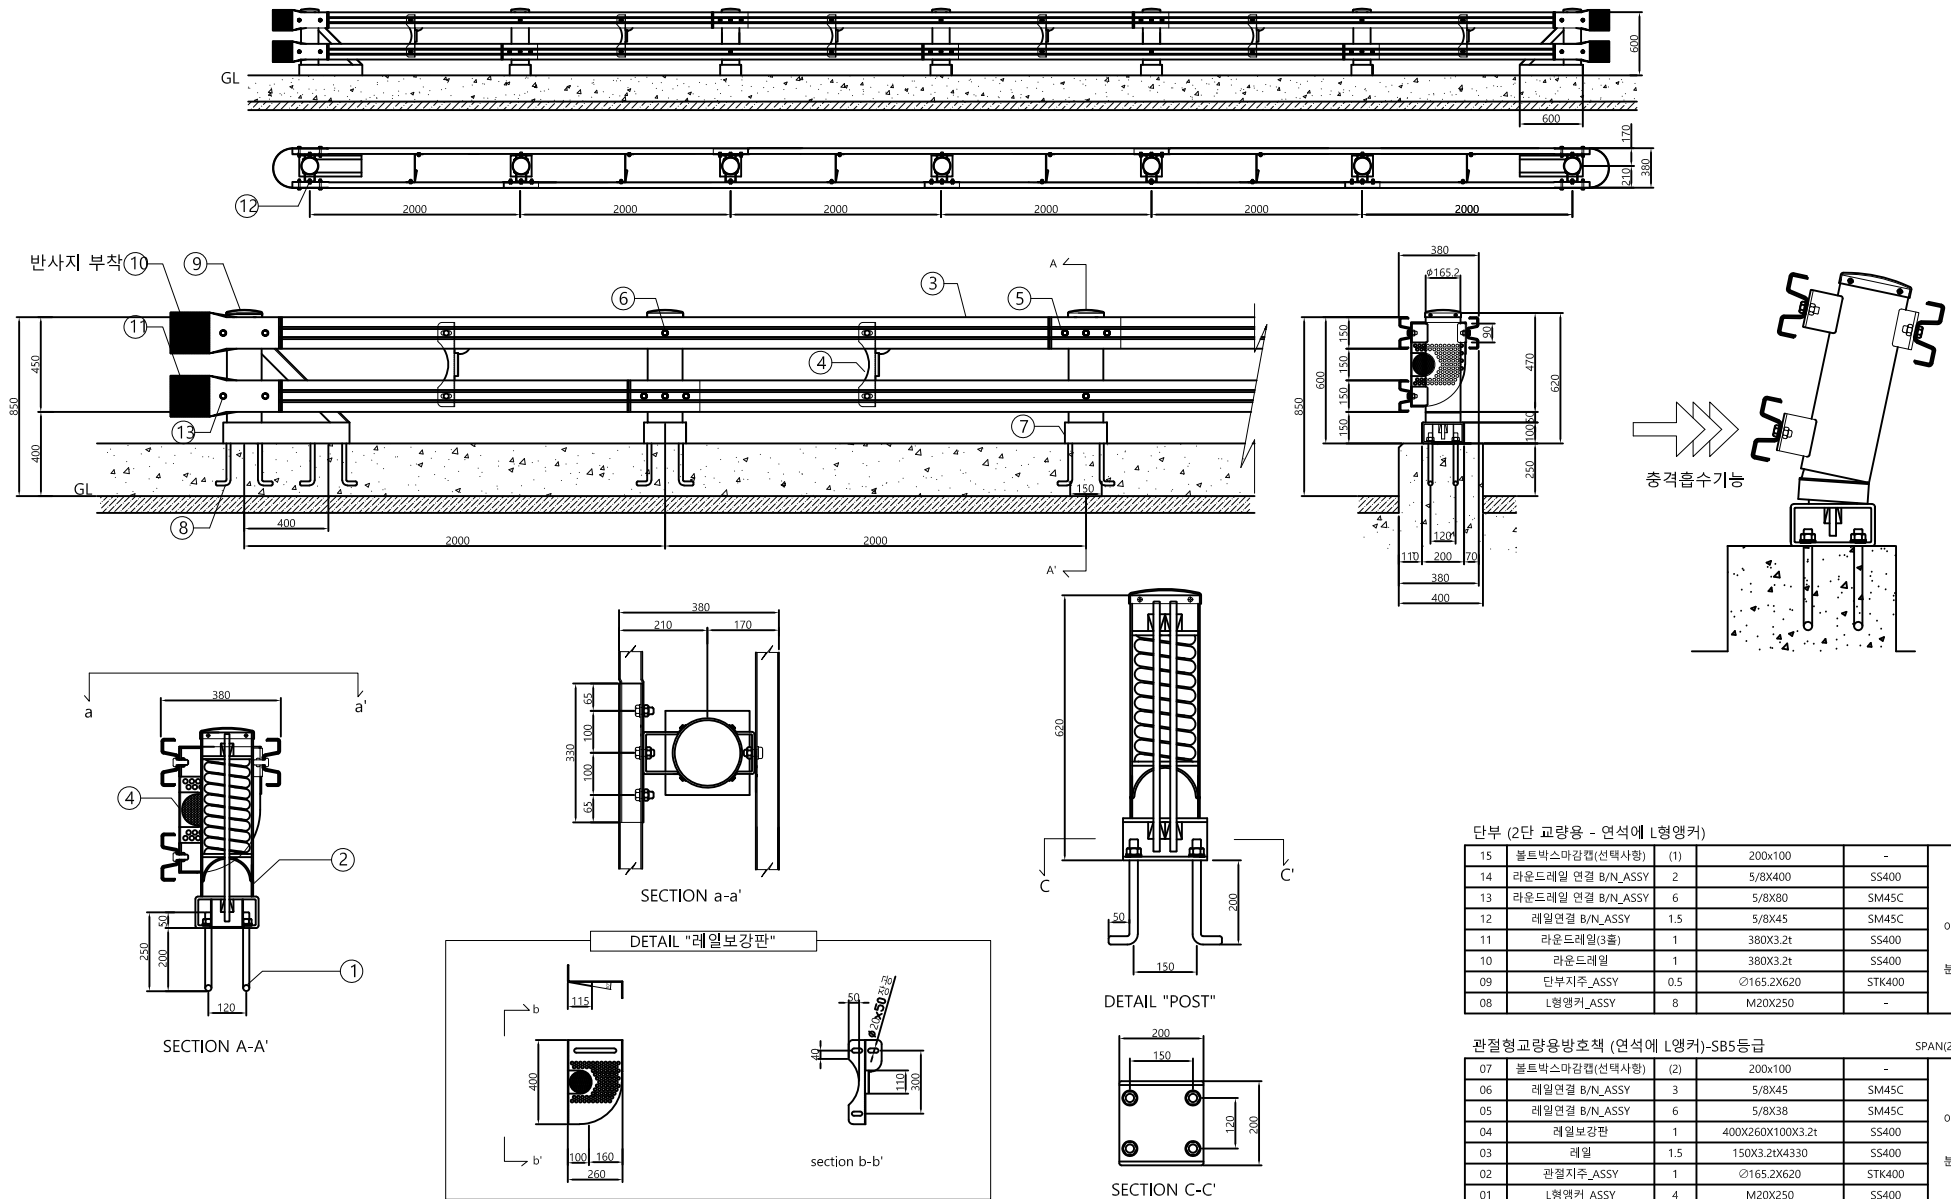

단부 (2단 교량용 - 연석에 L형앵커) 개소당

No	Description	QTY	Size	Material	비고
15	볼트박스마감캡(선택사항)	(1)	200x100	-	이연도금마감 또는 분체도장마감
14	라운드레일 연결 B/N_ASSY	2	5/8X400	SS400	
13	라운드레일 연결 B/N_ASSY	6	5/8X80	SM45C	
12	레일연결 B/N_ASSY	1.5	5/8X45	SM45C	
11	라운드레일(3롤)	1	380X3.2t	SS400	
10	라운드레일	1	380X3.2t	SS400	
09	단부지주_ASSY	0.5	∅165.2X620	STK400	
08	L형앵커_ASSY	8	M20X250	-	

관절형교량용방호책 (연석에 L형앵커)-SB5등급 SPAN(2단xW2m)당

No	Description	QTY	Size	Material	비고
07	볼트박스마감캡(선택사항)	(2)	200x100	-	이연도금마감 또는 분체도장마감
06	레일연결 B/N_ASSY	3	5/8X45	SM45C	
05	레일연결 B/N_ASSY	6	5/8X38	SM45C	
04	레일보강판	1	400X260X100X3.2t	SS400	
03	레일	1.5	150X3.2tX4330	SS400	
02	관절지주_ASSY	1	∅165.2X620	STK400	
01	L형앵커_ASSY	4	M20X250	SS400	

사업명	위치정보								도면명	관절형_교량용_중분대_SB5_H850xW2000
시설/공구	출처								도면번호	AG-SB5
건설분야	건설단계	R1	2010. 11. 30	제일폭 150	개정내용	개정일자	분야별책임자	생제자	판출번호	012