

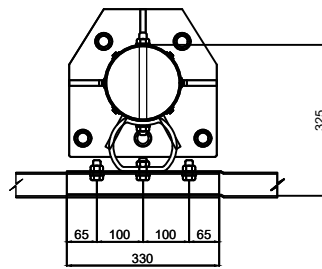
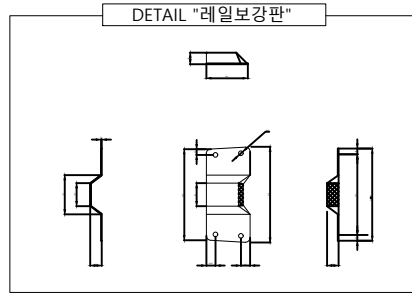
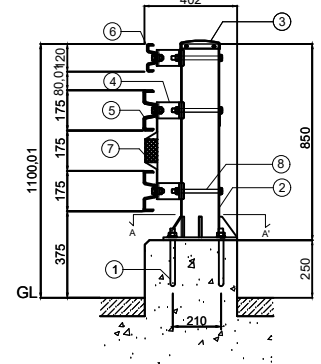
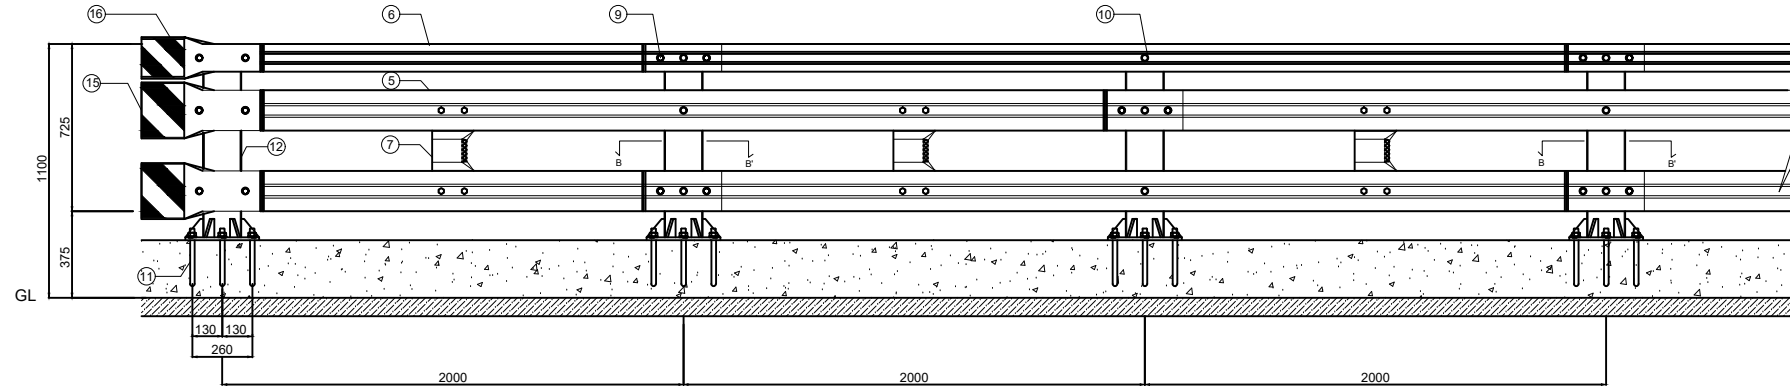


개 방 형 가 드 레 일 - 교 량 용

3단xW2000 (연석에 케미컬앵커) - SB4등급

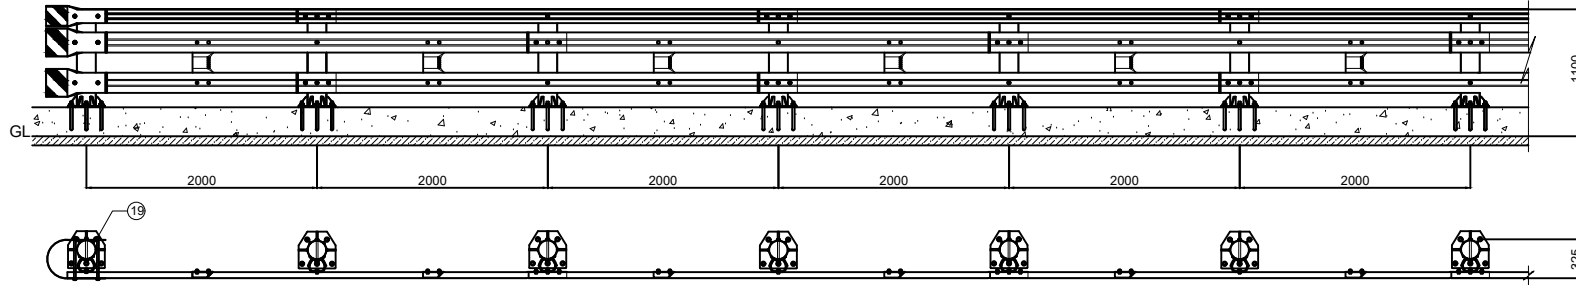

SECTION B-B'

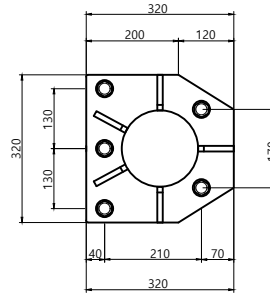

SECTION A-A'

단부 (개방형 3단 교량용 - 연석에 케미컬앵커)

No	Description	QTY	Size	Material	CODE
19	리프트레일연결 B/N_ASSY	6	5/8X400	4.8	* 이연도금마감 또는 분체도장마감
18	레일연결 B/N_ASSY	1.5	5/8X45	4.8	
17	연결대고장 B/N_ASSY	1.5	5/8X210	4.8	
16	리프트레일_120	1	180X1230X3.2t	SS275	
15	리프트레일_175	2	243X1230X3.2t	SS275	
14	중직출수연결대	1.5	Ø139.8X9X70	SGT275	
13	차수판	0.5	Ø165.2mm	SS275	
12	차수_ASSY	0.5	Ø165.2X4.5X850	SGT275	
11	케미컬앵커 B/N/W_ASSY	2.5	M20X240	4.8	

개방형 가드레일 - 교량용 (연석에 케미컬앵커)-SB4등급

No	Description	QTY	Size	Material	CODE
10	레일연결 B/N_ASSY	3	5/8X45	4.8	* 이연도금마감 또는 분체도장마감
09	레일연결 B/N_ASSY	7	5/8X38	4.8	
08	연결대고장 B/N_ASSY	3	5/8X210	4.8	
07	레일보강판_ASSY	1	180X50X400(+15)X3.2t	SS275	
06	W 레일	0.5	120X3.8X4330	SS275	
05	W 레일	1	175X3.8X4330	SS275	
04	중직출수연결대	3	Ø139.8X9X70	SGT275	
03	차수판	1	Ø165.2mm	SS275	
02	차수_ASSY	1	Ø165.2X4.5X850	SGT275	
01	케미컬앵커 B/N/W_ASSY	5	M20X240	4.8	

No Description QTY Size Material CODE

사업명		위치정보		제품명	개방형_SB4_교량_3단xW2000
시설/공구		축척		도면번호	OB-SB4-3D
건설분야	건설단계	개정번호	R1	날짜	2014. 09. 23
		개정내용	개방형 교량용	과업책임자	
		분야별책임자		설계자	
		편철번호	056		