
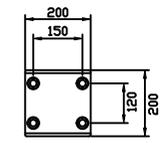
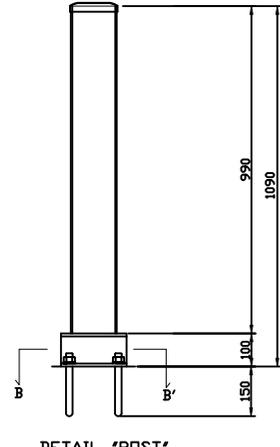
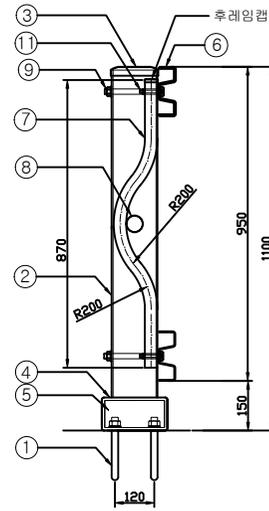
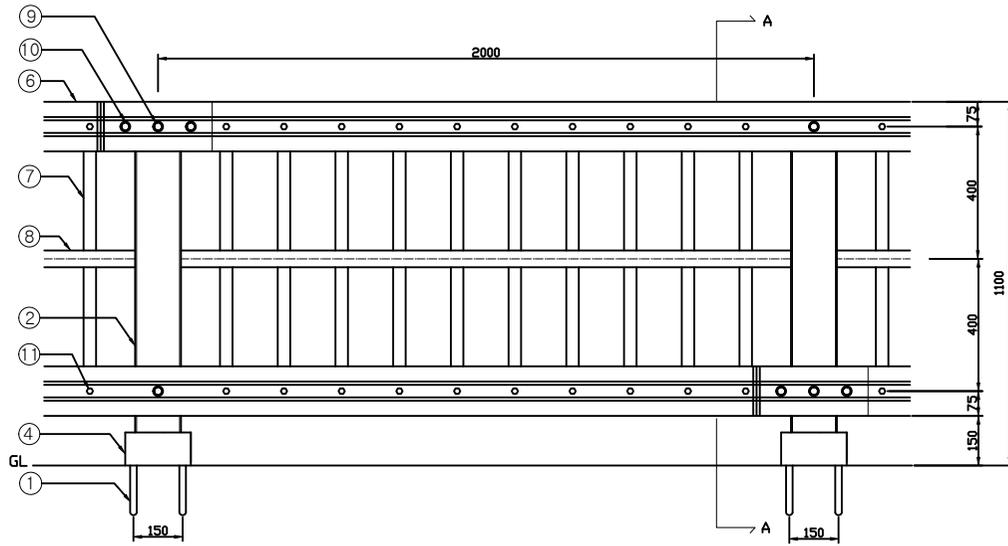


교량 난간 A형 (H1100 x W2000)

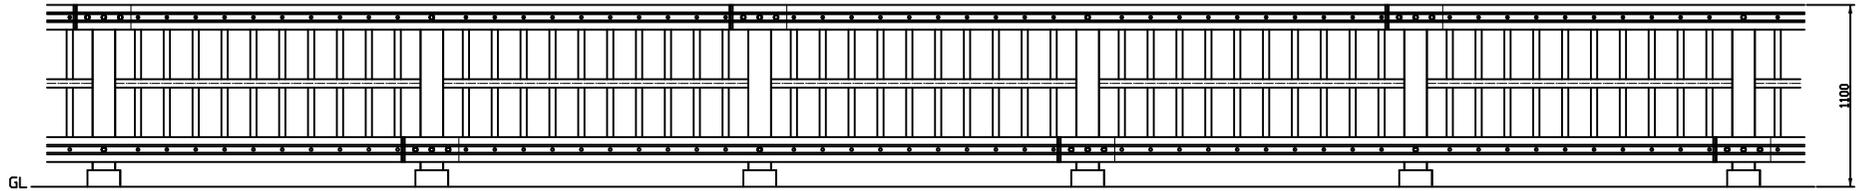

SECTION B-B'

교량난간 A형 (케미컬앵커)

SPAN(H1.1m x W2.0m)당

NO	품명	규격	재질	단위	수량	비고
1	케미컬앵커	M20 x 190	KSB1002/1012	개	4	
2	지주	∅139.8 x 990 x 4.5t	KSD3566	본	1	
3	지주캡	∅139.8용	KSD3503	개	1	
4	기초박스	200 x 9t x 100	KSD3568	개	1	
5	기초박스마감캡	200 x 100용	KSD3503	개	2	
6	W레일	150 x 3.2t x 4330	KSD3503	장	1	
7	후레임	∅38.1 x 870 x 1.5t	STS304	개	10	
8	후레임	∅50.8 x 2000 x 1.5t	STS304	개	1	
9	레일고정 볼트/너트	5/8 x 170	KSB1002/1012	개	2	
10	레일연결 볼트/너트	5/8 x 38	KSB1002/1012	개	2	
11	후레임고정 볼트/너트	M8 x 60	STS304	개	20	

사업명				위치정보			
시설/공구				축			
건설분야	건설단계	R1	2011. 03. 18	도면명	교량난간 A형 H1100x2000		
		개정번호	날짜	도면번호	B-BFA	편집번호	
				작성			
				과업책임자	분야별책임자	설계자	