
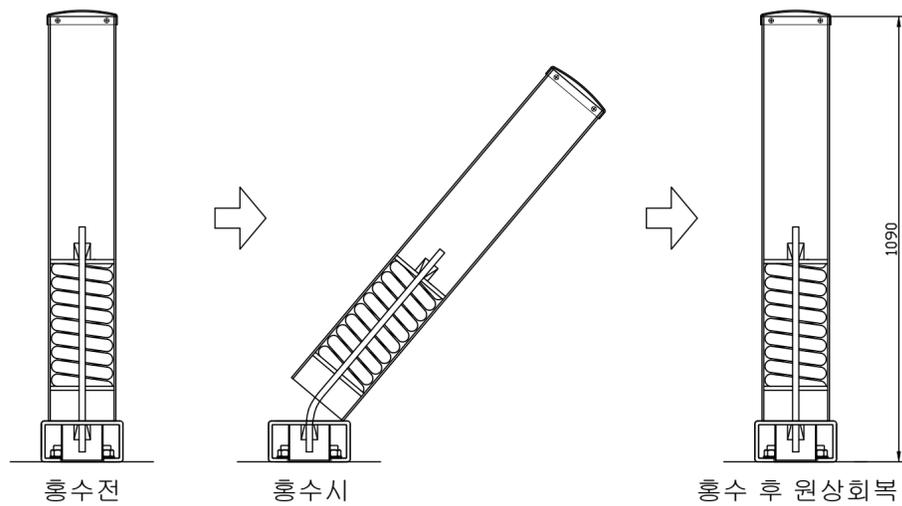


관 절 형 교 량 난 간 A 형 (H1100 x W2000)

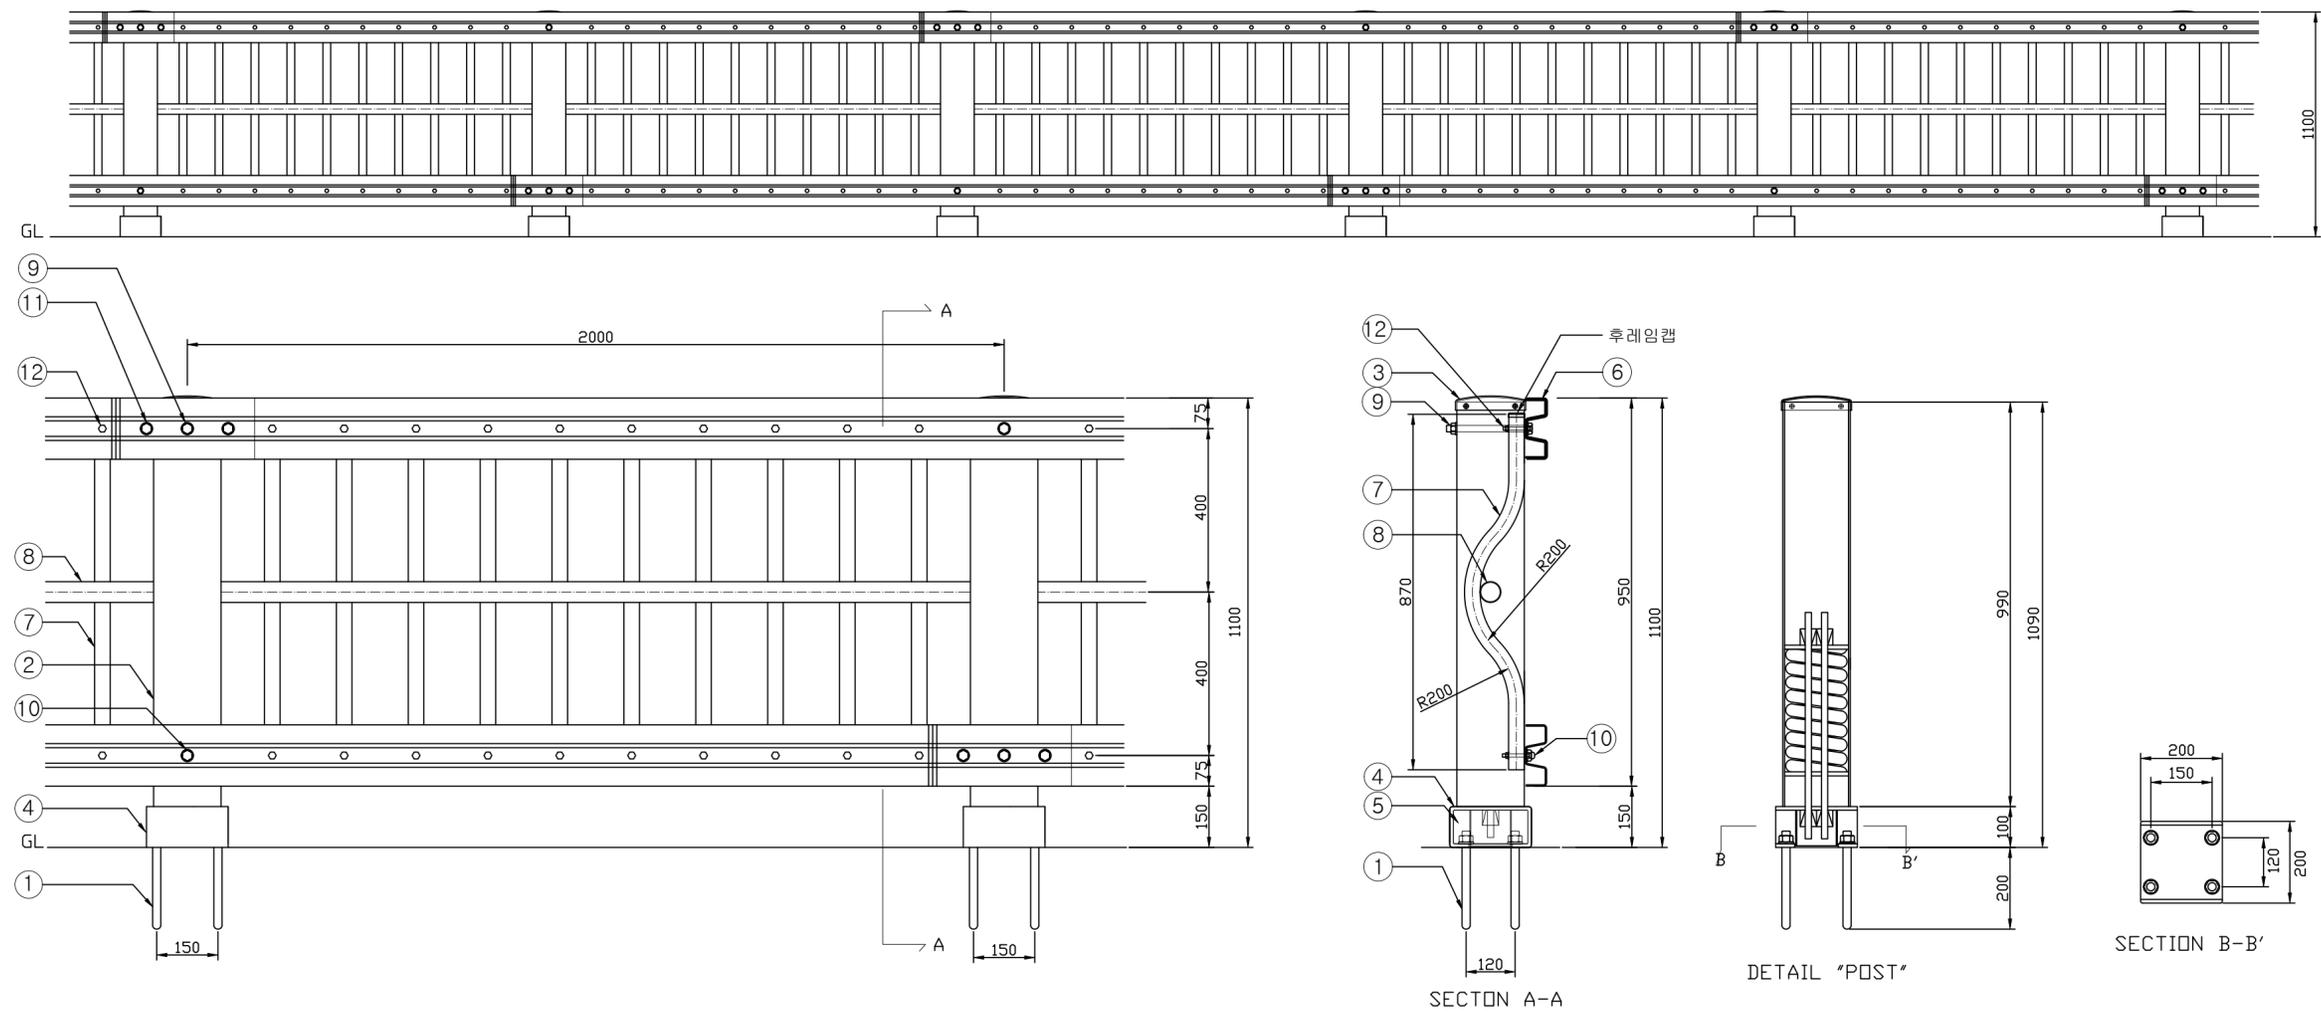

관 절 형 교 량 난 간 A 형 (케미컬앵커)

SPAN(H1.1m x W2.0m) 당

NO	품 명	규 격	재 질	단 위	수 량	비 고
1	케미컬앵커	M20 x 240	KSB1002/1012	개	4	
2	관 절 지주	Ø165.2 x 990 x 4.5t	KSD3566	본	1	
3	지주캡	Ø165.2용	KSD3503	개	1	
4	기초박스	200 x 9t x 100	KSD3568	개	1	
5	기초박스마감캡	200 x 100용	KSD3503	개	2	
6	W레일	150 x 3.2t x 4330	KSD3503	장	1	
7	후레임	Ø38.1 x 870 x 1.5t	STS304	개	10	
8	후레임	Ø50.8 x 2000 x 1.5t	STS304	개	1	
9	레일 고정 볼트/너트	5/8 x 200	KSB1002/1012	개	1	
10	레일 고정 볼트/너트	5/8 x 25	KSB1002/1012	개	1	
11	레일 연결 볼트/너트	5/8 x 38	KSB1002/1012	개	2	
12	후레임 고정 볼트/너트	M8 x 60	STS304	개	20	

사업명		위치정보		도면명	관 절 형 교 량 난 간 A 형
시설/공구		축척			H1100x2000
건설분야	건설단계	모델명	ABFA	편철번호	
개정번호	날짜	개정내용	과업책임자	분야별책임자	설계자
R1	2011. 03. 18				