


우레탄 SUS 볼라드 A타입


□ 155 x 800H

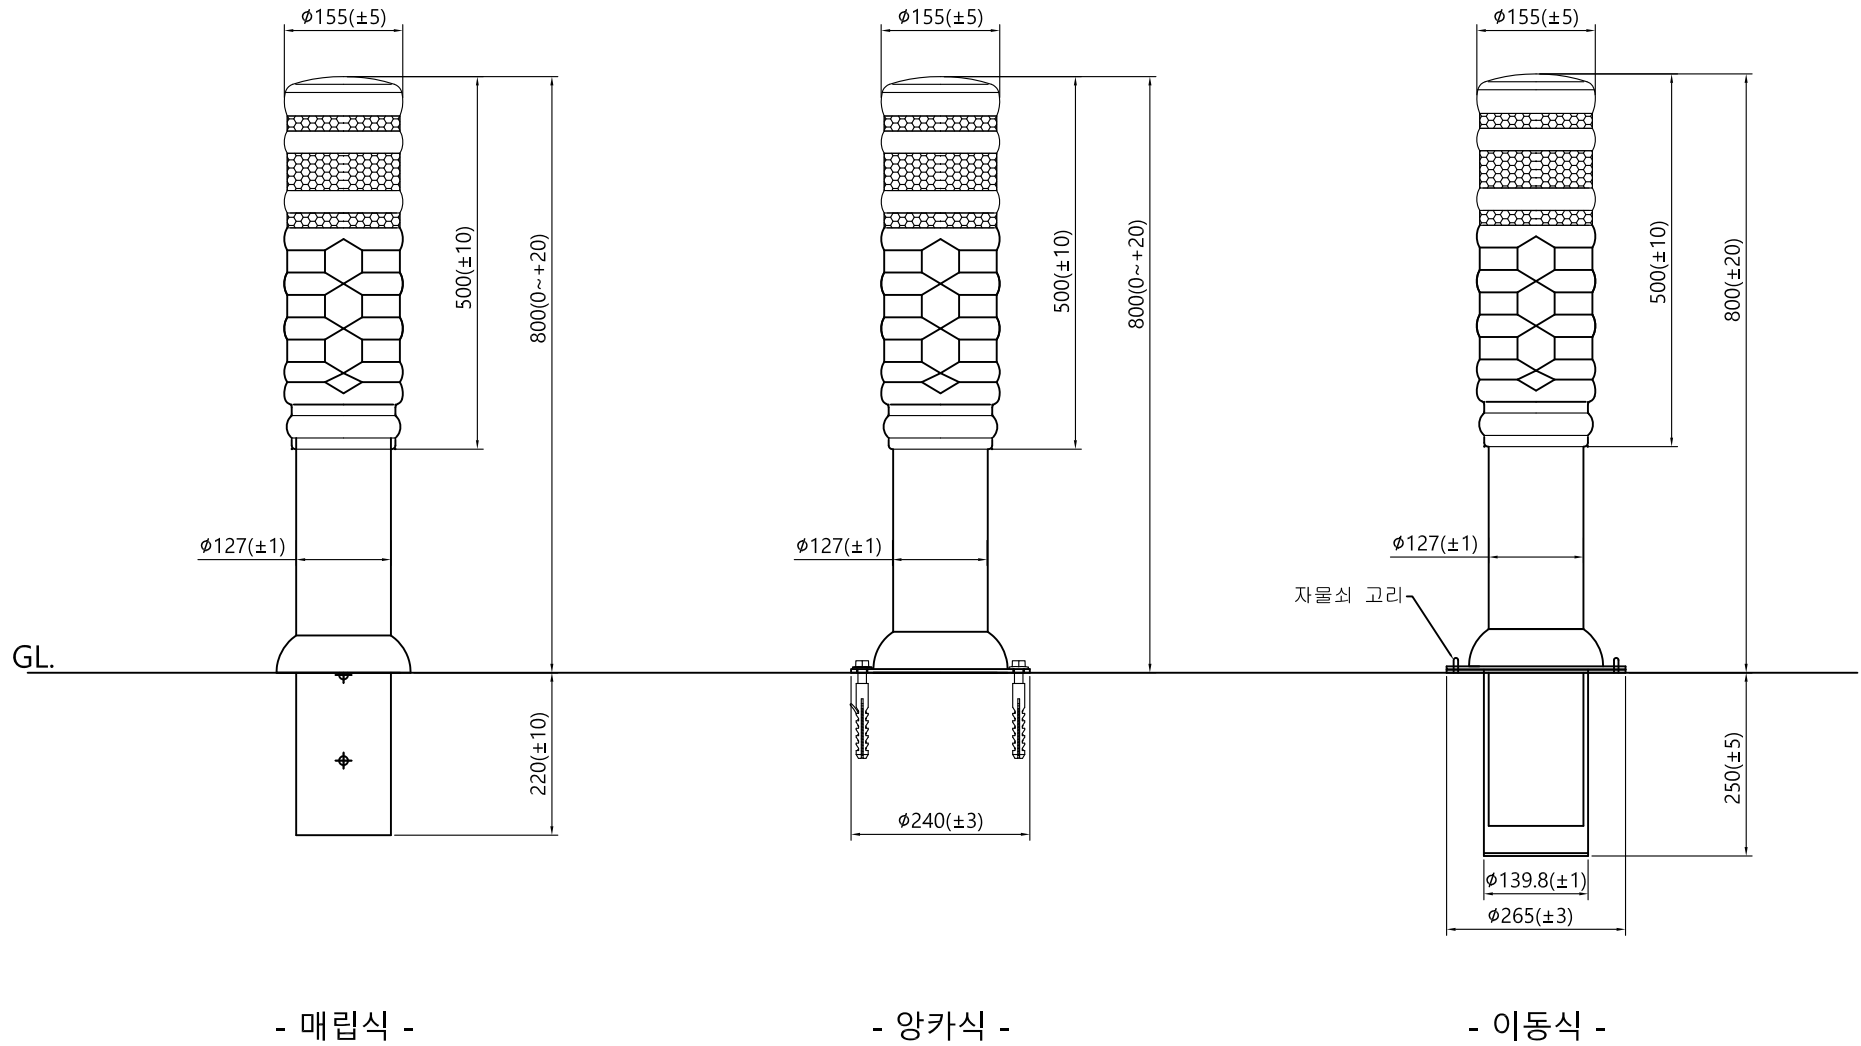

	사업명							위치정보		도면명	우레탄 SUS 볼라드 A타입 Ø155 x 800H
	시설/공구							축척			
	건설분야	건설단계	개정번호	날짜	개정내용	과업책임자	분야별책임자	설계자	도면번호	편집번호	
				2014. 02. 12							

우레탄 SUS 오투기 블라드 A타입

□ 155 x 800H

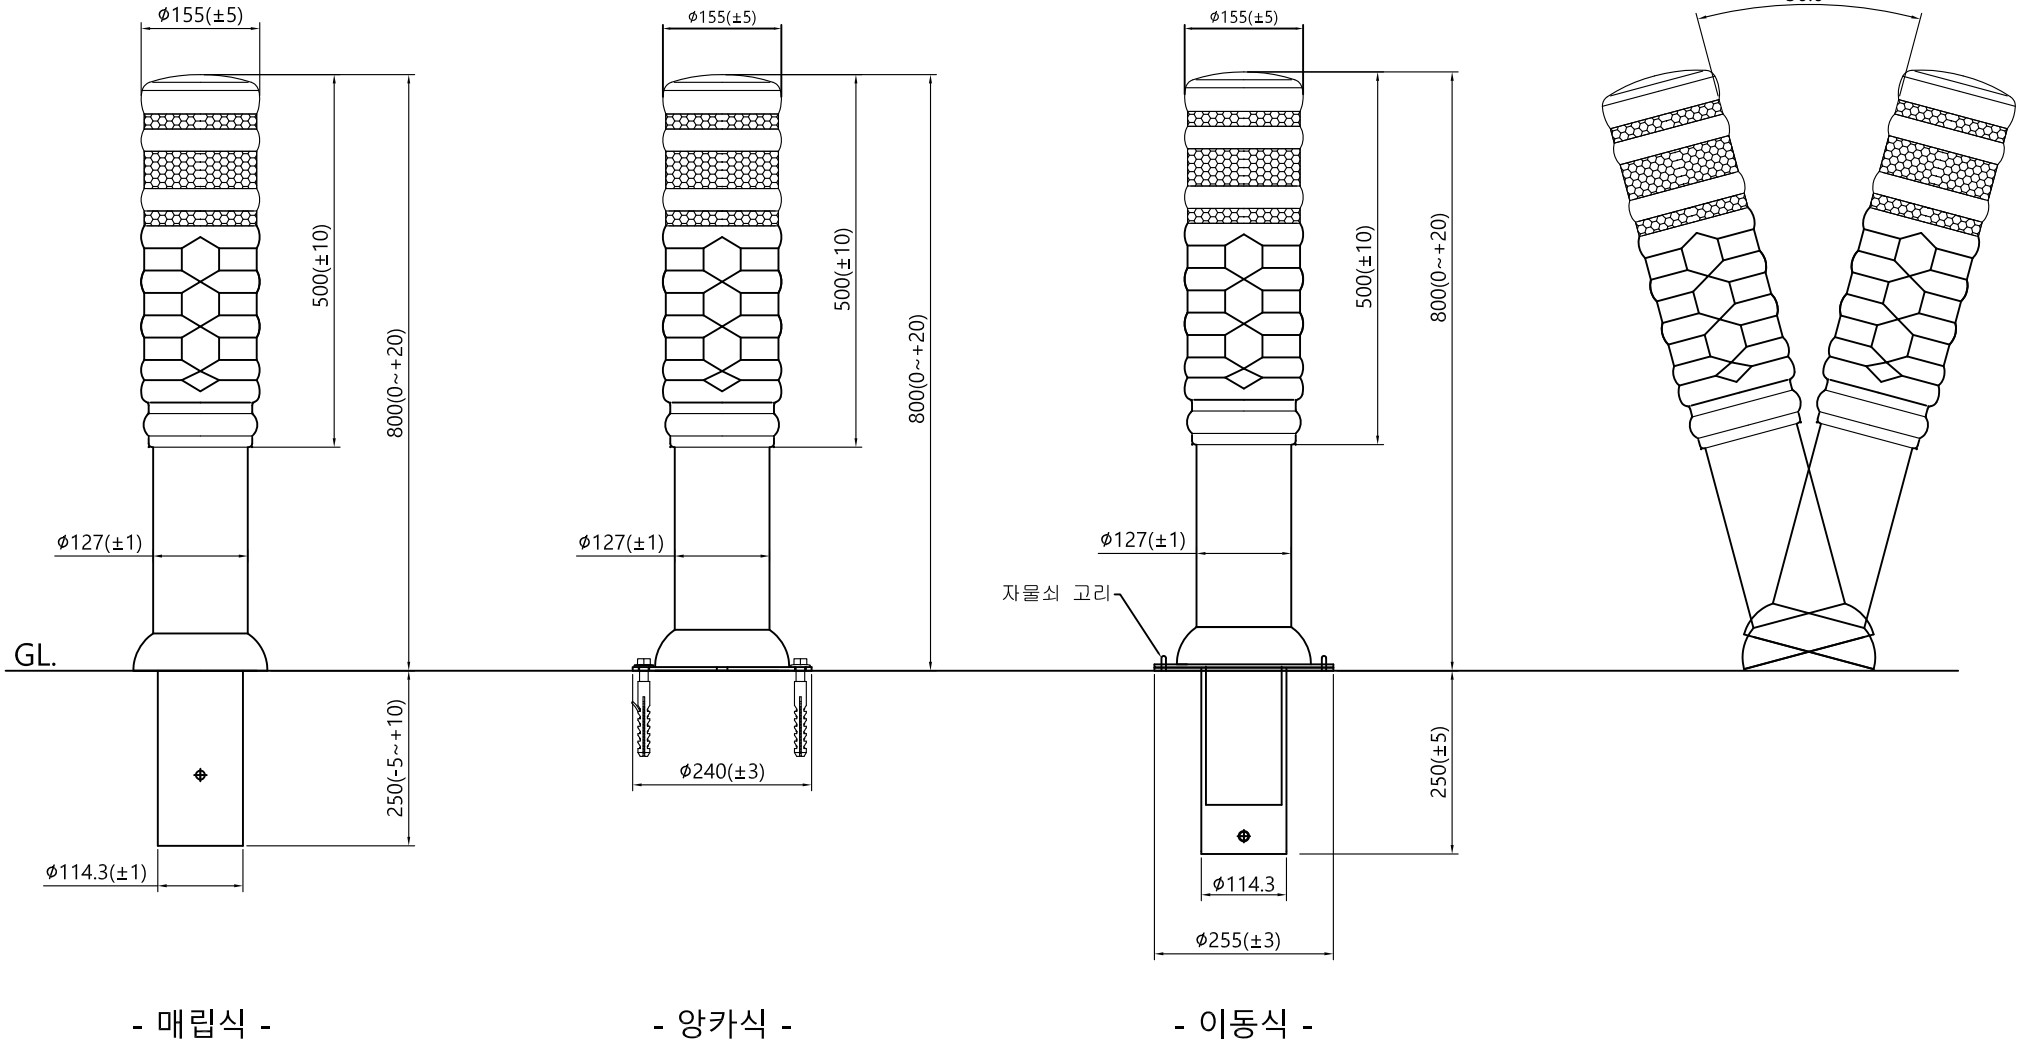

- 매립식 -

- 앙카식 -

- 이동식 -

사업명								위치정보		도면명	우레탄 SUS 오투기 블라드 A타입 φ155 x 800H
시설/공구								축척		도면번호	
건설분야	건설단계	개정번호	날짜	개정내용	과업책임자	분야별책임자	설계자	도면번호		편집번호	
			2014. 02. 12								