


# 우레탄 SUS 볼라드 B타입

□ 150 x 800H

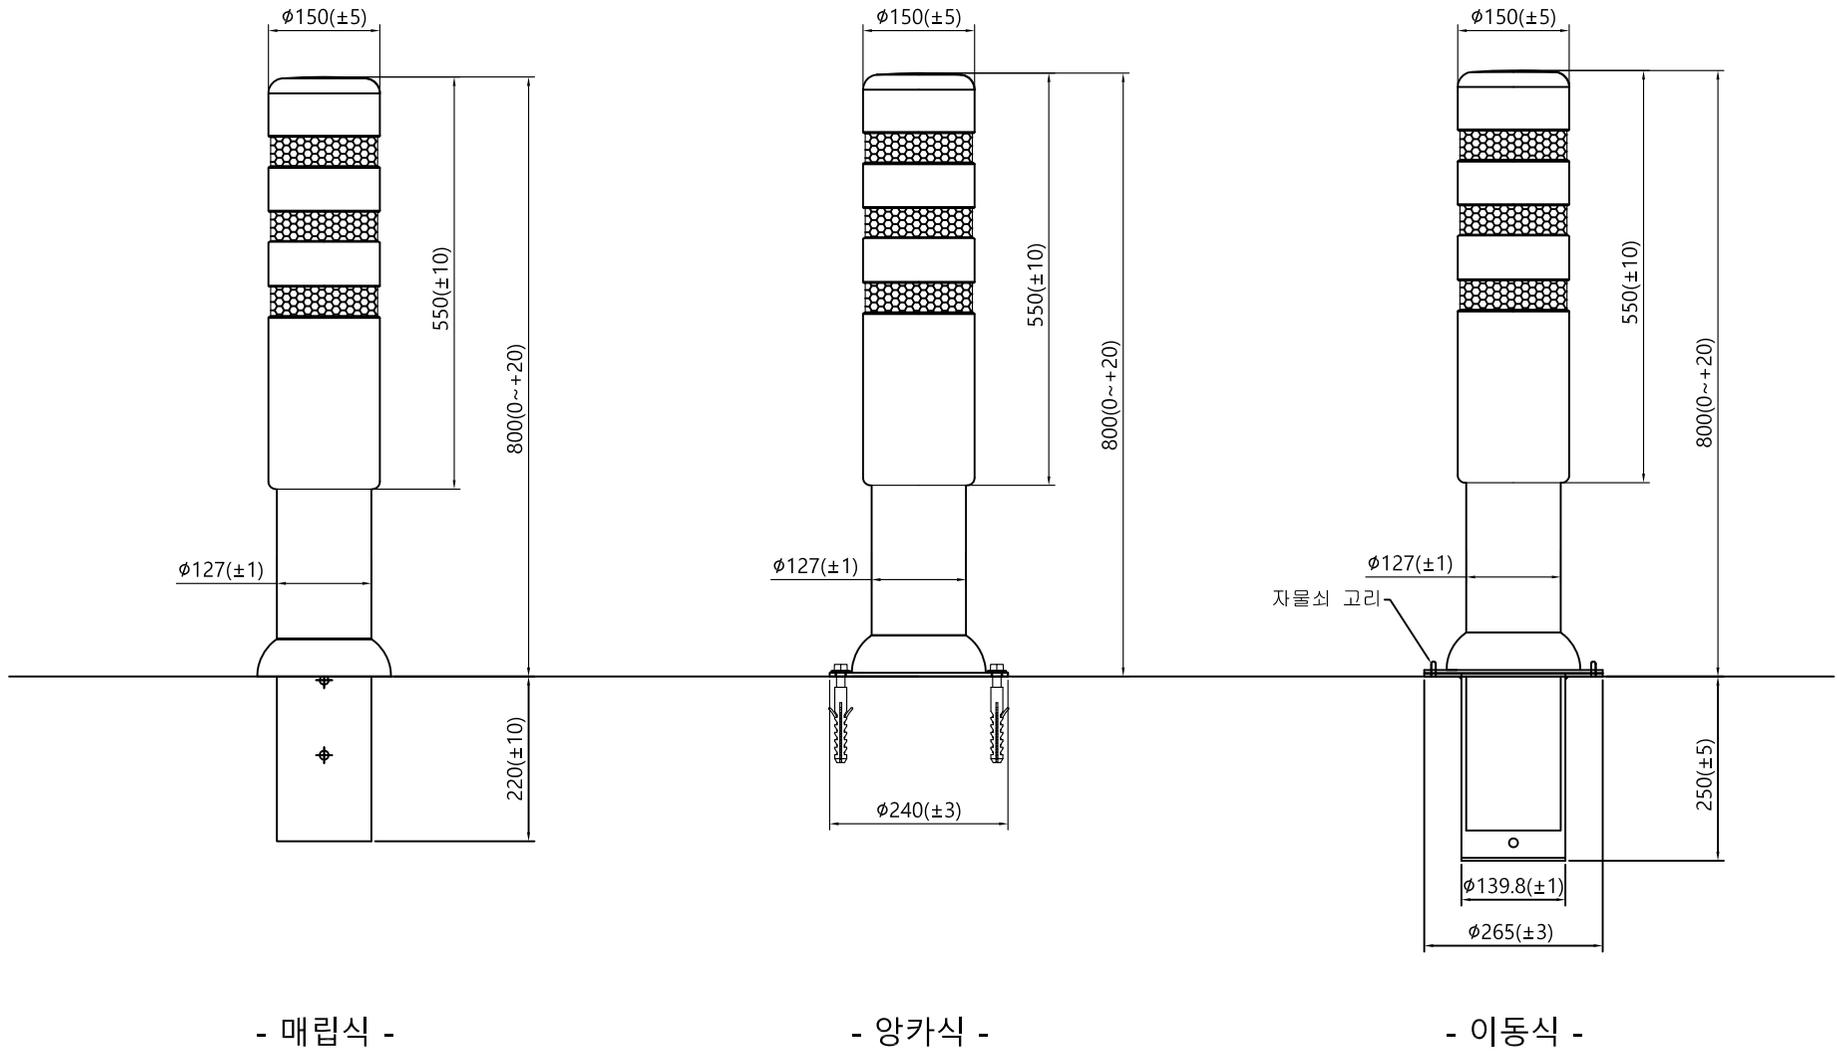

- 매립식 -


- 앙카식 -

- 이동식 -

사업명							위치정보		
시설/공구							축척	도면명	
건설분야	건설단계	개정번호	날짜	개정내용	과업책임자	분야별책임자	설계자	도면번호	우레탄 SUS 볼라드 B타입 $\phi 150 \times 800H$
			2014. 02. 12					편철번호	

# 우레탄 SUS 오투기 볼라드 B타입

□ 150 x 800H

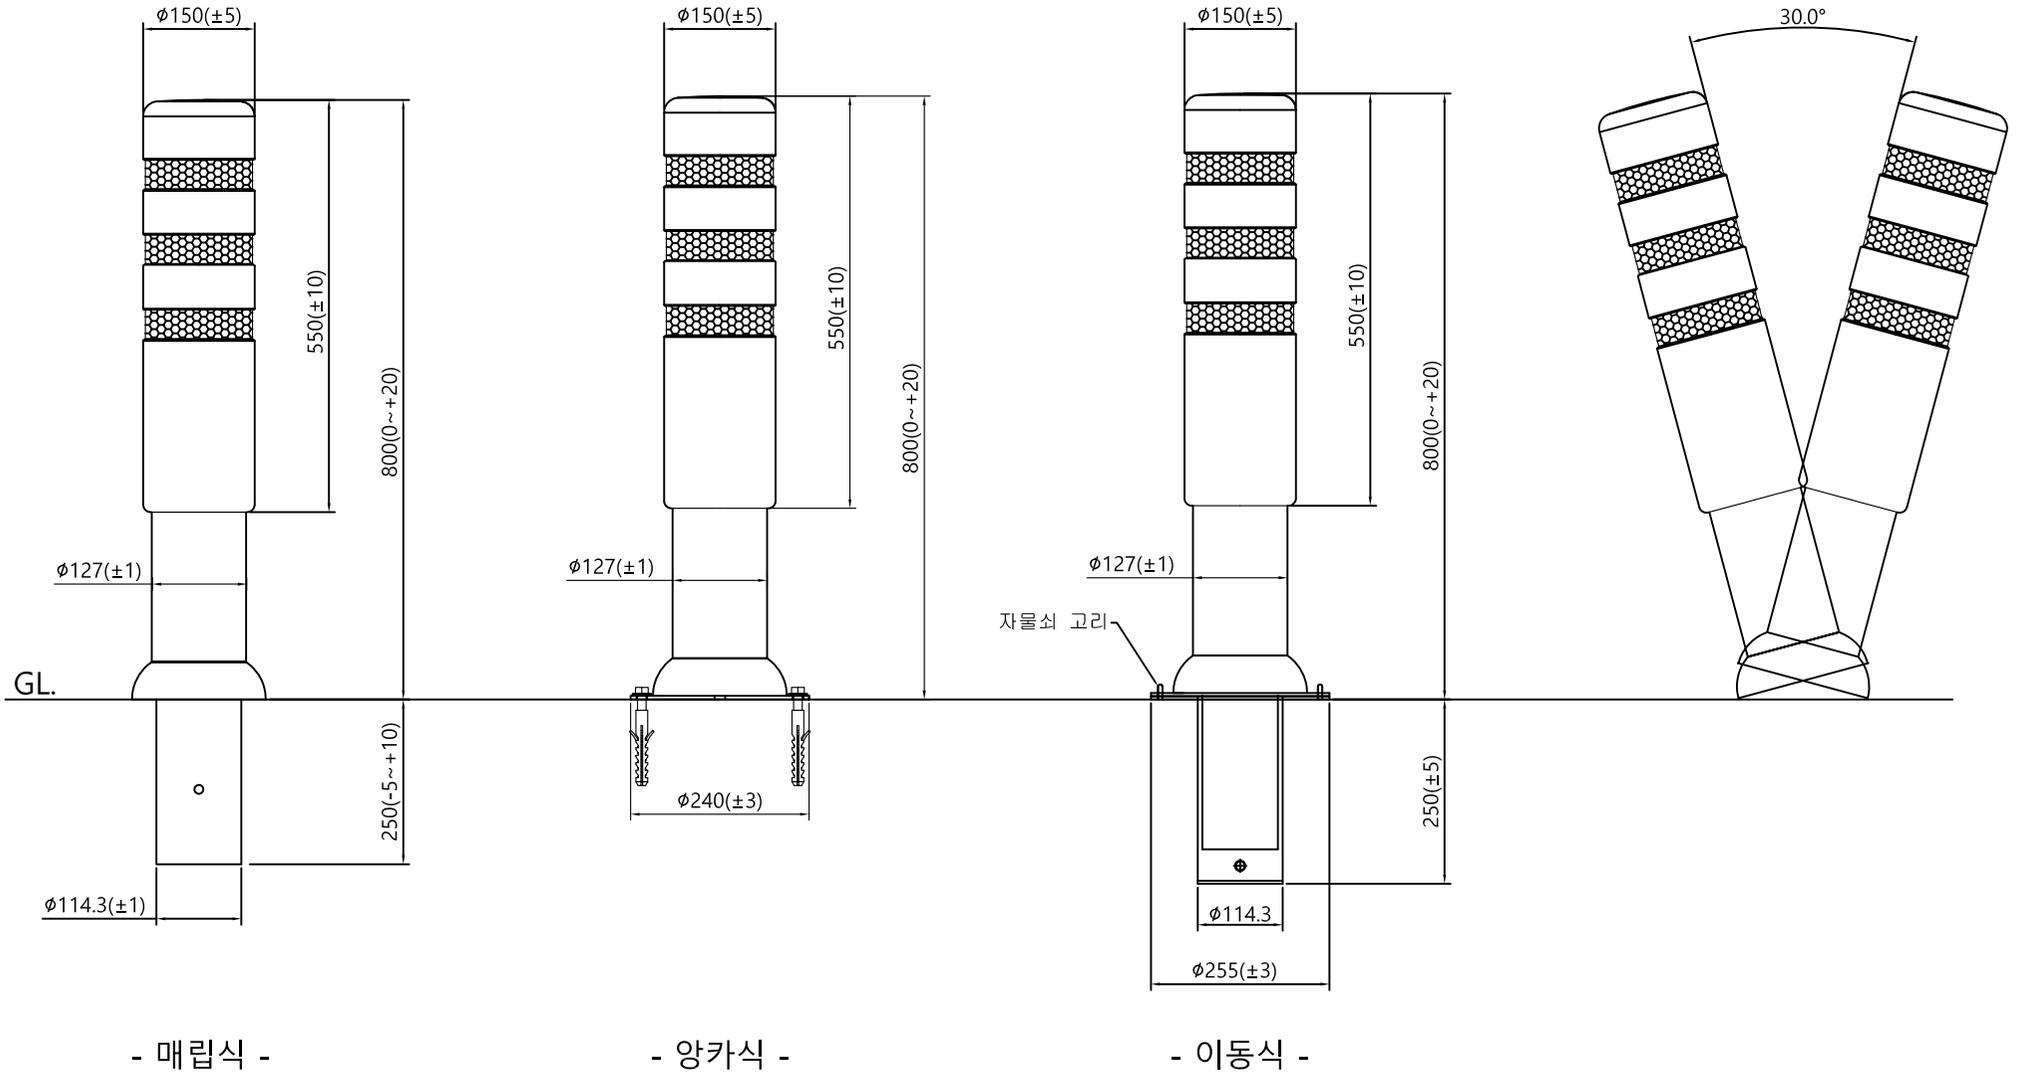

- 매립식 -

- 앙카식 -

- 이동식 -

사업명							위치정보		도면명	우레탄 SUS 오투기 볼라드 B타입
시설/공구							축척		도면번호	$\phi 150 \times 800H$
건설분야	건설단계	개정번호	날짜	개정내용	과업책임자	분야별책임자	설계자	도면번호	편집번호	
			2014. 02. 12							