
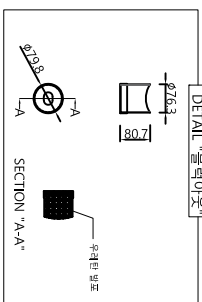
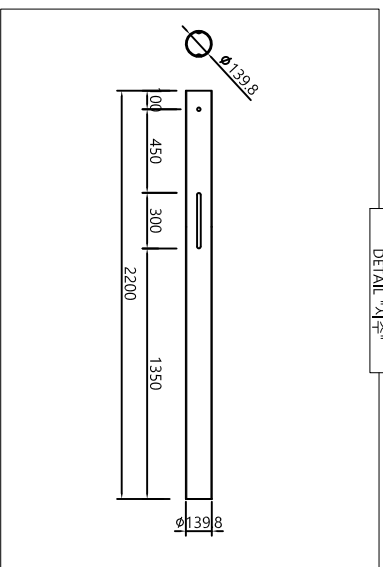
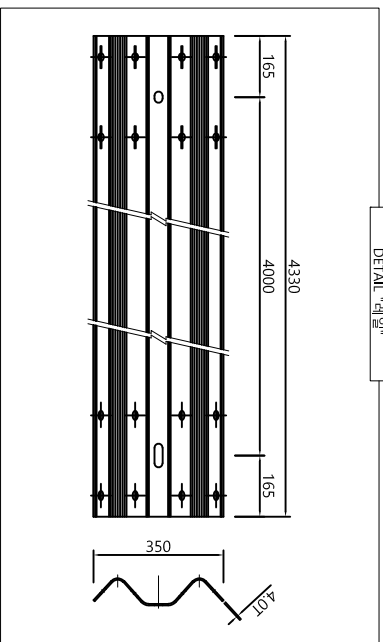
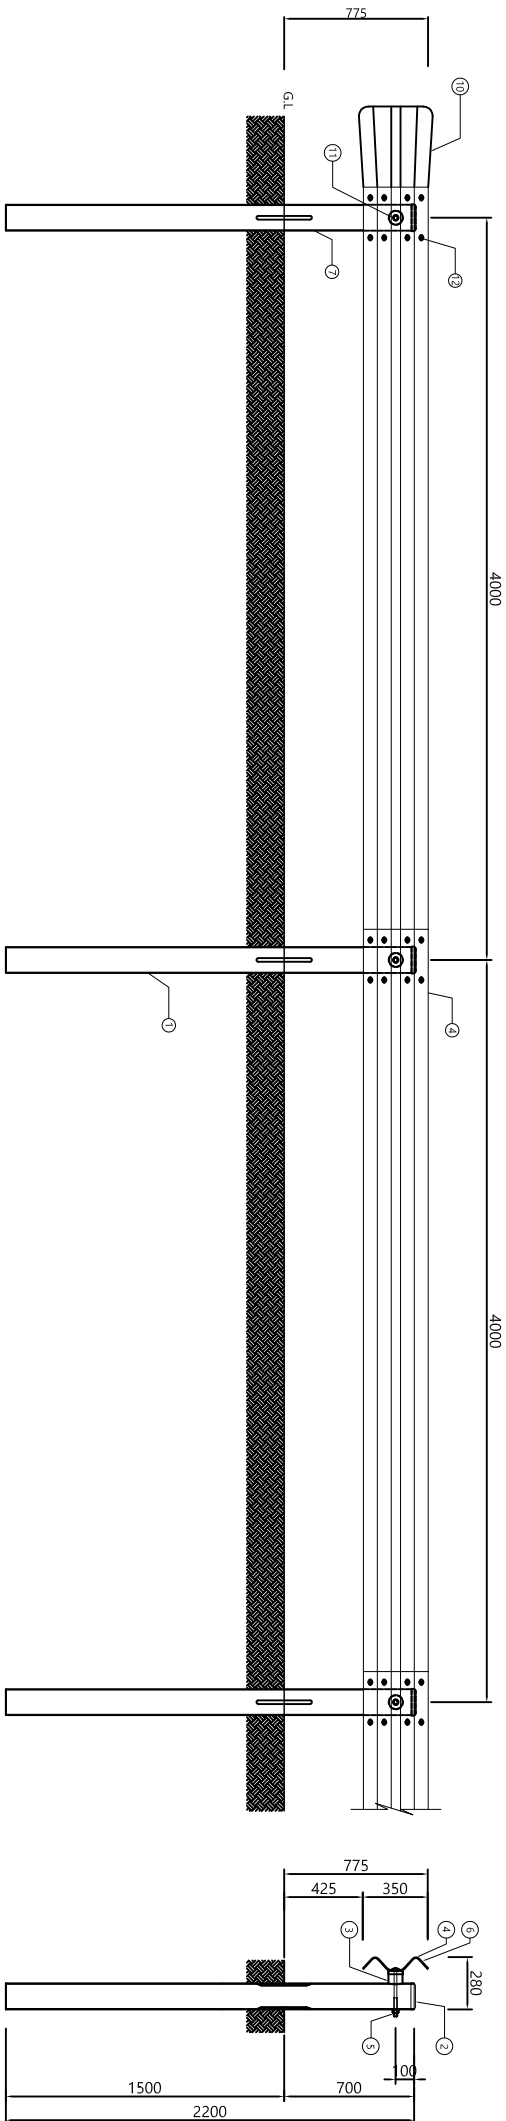


표준형 가드레일[2way]  
H775 \* W4000 (평지부 구간) - SB2등급

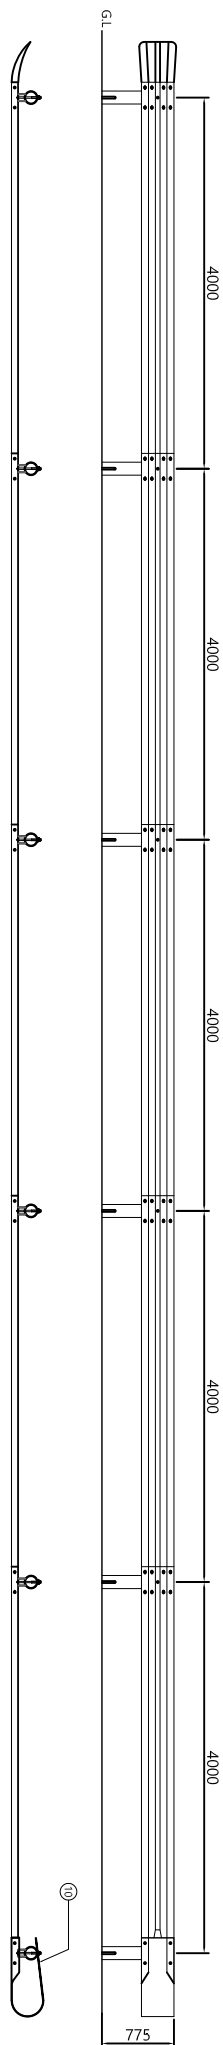

단부 (표준형 H775 노측용)

| No | Description   | QTY | Size            | Material              | 선택사항         |
|----|---------------|-----|-----------------|-----------------------|--------------|
| 12 | 레일단결 B/N ASSY | 4   | Ø16x33          | SS400                 | 계소당          |
| 11 | 좌부 B/N ASSY   | 0.5 | Ø19x250         | SS400                 |              |
| 10 | 2Way 라운드레일    | 1   | 350x4,00x955    | SS400                 | '이연도금' 마감 또는 |
| 09 | 2Way 엔드레일     | 1   | 350x4,00x765    | SS400                 | 분체도장' 마감     |
| 08 | 블럭아웃          | 0.5 | Ø76.3x80.7      | 내부'유체밀봉포' 또는 분체도장' 마감 |              |
| 07 | 지주 ASSY       | 0.5 | Ø139.8x8.0      | SS400                 |              |
|    |               |     | Ø139.8x4.5x2200 | STK400                |              |

노측용 방호용터티-SB2등급

| No | Description   | QTY | Size            | Material              | 선택사항                |
|----|---------------|-----|-----------------|-----------------------|---------------------|
| 06 | 레일단결 B/N ASSY | 8   | Ø16x33          | SS400                 | SPAN(H0.775xW4000)당 |
| 05 | 좌부 B/N ASSY   | 1   | Ø19x250         | SS400                 |                     |
| 04 | 2Way 레일       | 1   | 350x4,00x930    | SS400                 | '이연도금' 마감 또는        |
| 03 | 블럭아웃          | 1   | Ø76.3x80.7      | 내부'유체밀봉포' 또는 분체도장' 마감 |                     |
| 02 | 지주단           | 1   | Ø139.8x8.0      | SS400                 |                     |
| 01 | 메달지주          | 1   | Ø139.8x4.5x2200 | STK400                |                     |

|    |       |      |      |      |          |    |      |       |       |     |           |     |     |     |           |      |     |   |
|----|-------|------|------|------|----------|----|------|-------|-------|-----|-----------|-----|-----|-----|-----------|------|-----|---|
| 사명 | 시설/공구 | 건설분야 | 건설단계 | 개정번호 | 16.01.07 | 블짜 | 개정내용 | 과연책임자 | 분야책임자 | 설계자 | TOLERANCE | 회사명 | 제품명 | 모델명 | SG-SB2-S1 | 편철번호 | 도면명 | 표준형-2Way 노측용 가드레일 H775 * W4000 (평지부 구간) |
|----|-------|------|------|------|----------|----|------|-------|-------|-----|-----------|-----|-----|-----|-----------|------|-----|---|