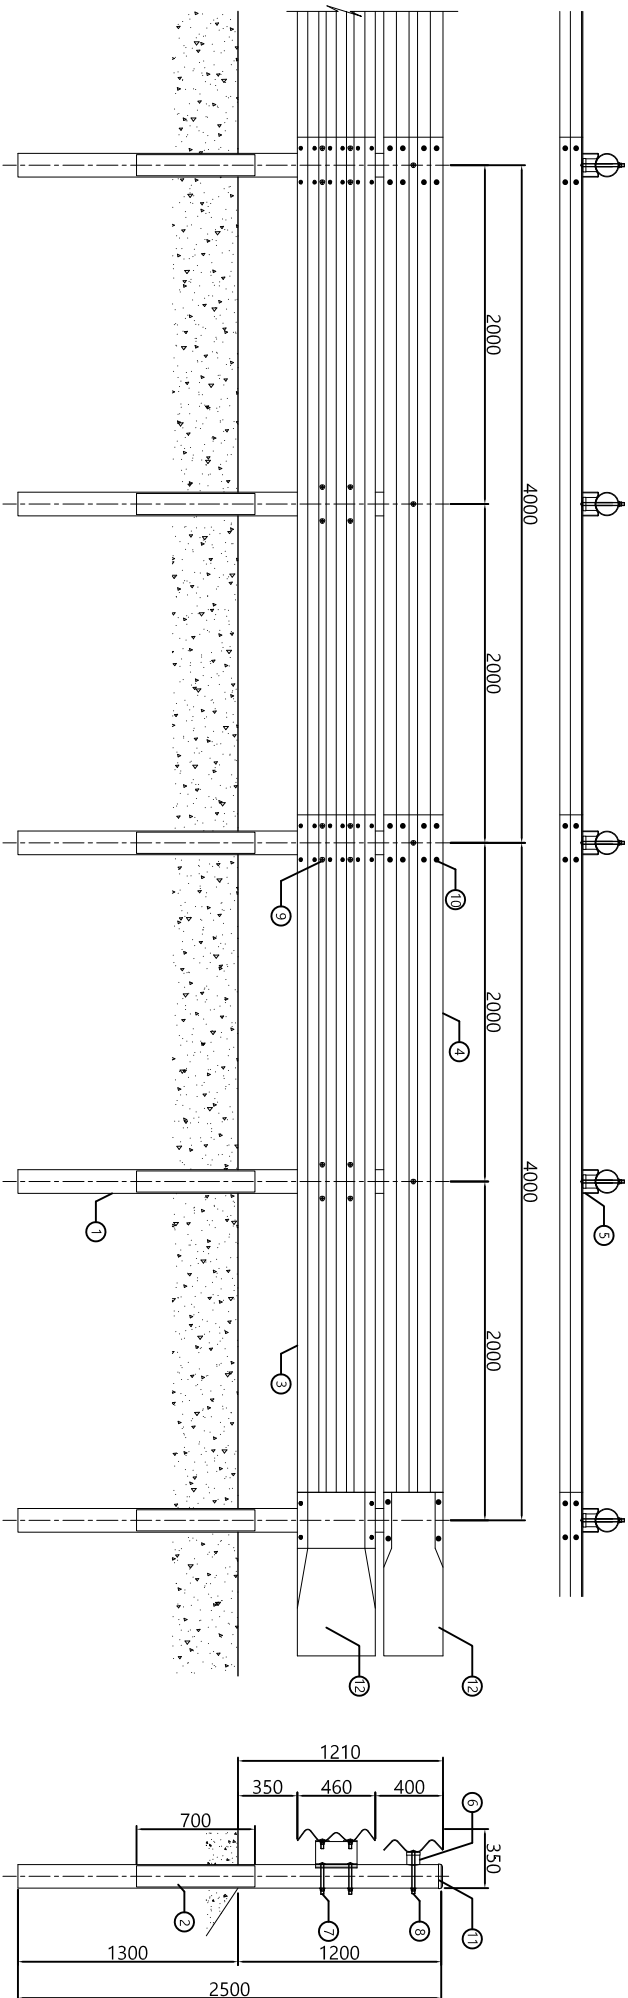
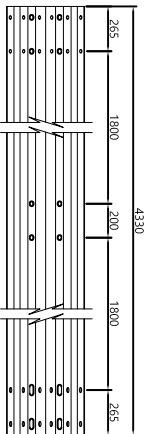
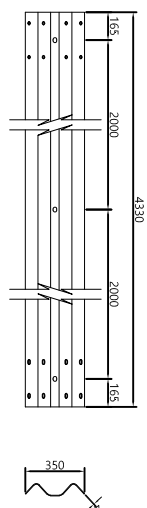
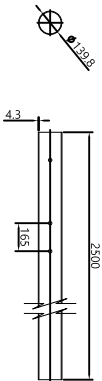



표준 가드레일 H1210×W200 (선택품) SB5-B틀크

3W 레일 $\oplus$ 


2W 레일 ⊕


$$\frac{\mathbb{R}}{\mathbb{Z}}$$


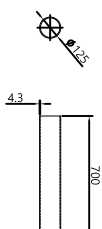
아우라

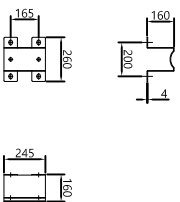

아라리

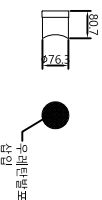

보강제주 ⊕



11	지주캡	Ø139.8용	-	개	0.5	*아연도금아래 또는 분쇄도량마감
10	연결볼트	Ø16X33	4.8 (KS B 0233)	개	6	
09	고정볼트	Ø18X50	4.8 (KS B 0233)	개	2	
08	좌부볼트	Ø19X250	4.8 (KS B 0233)	개	0.5	
07	좌부볼트	Ø19X180	4.8 (KS B 0233)	개	1	
06	블럭아웃	Ø76.3X80.7	SG1275 (KS D 3566)	개	0.5	
05	블럭아웃	260 x 245 x 4.0t	SS275 (KS D 3503)	개	0.5	
12	2way 리운드레일	350 x 965 x 4.0t	SS275 (KS D 3503)	개	1	
	3way 리운드레일	460 x 965 x 3.2t	SS275 (KS D 3503)	개	1	
02	보강지주	Ø125 x 700 x 4.3t	SG1275 (KS D 3566)	개	0.5	
01	지주	Ø139.8 x 2500 x 4.3t	SG1275 (KS D 3566)	개	0.5	

표준형가드레일(성토부) - SB5-B등급 SPAN(H1.21mxW2.0m)용

11	치주캡	Ø139.8용	-	개	1	*아연도금마감 또는 분쇄도랑마감
10	연결볼트	Ø16X33	4.8 (KS B 023)	개	10	
09	고정볼트	Ø18X50	4.8 (KS B 023)	개	4	
08	작부볼트	Ø19X250	4.8 (KS B 023)	개	1	
07	작부볼트	Ø19X180	4.8 (KS B 023)	개	2	
06	블럭아웃	Ø76.3X80.7	SG1275 (KS D 356)	개	1	
05	블럭아웃	260 x 245 x 4.0t	SS275 (KS D 3503)	개	1	
04	2W 레일	350 x 430 x 4.0t	SS275 (KS D 3503)	개	0.5	
03	3W 레일	460 x 430 x 3.2t	SS275 (KS D 3503)	개	0.5	
02	보강자주	Ø125 x 700 x 4.3t	SG1275 (KS D 356)	개	1	
01	치주	Ø139.8 x 2500 x 4.3t	SG1275 (KS D 356)	개	1	

[illegible]