



# 개 방 형 중 앙 분 리 대


## H850 x W3000 - SB4등급

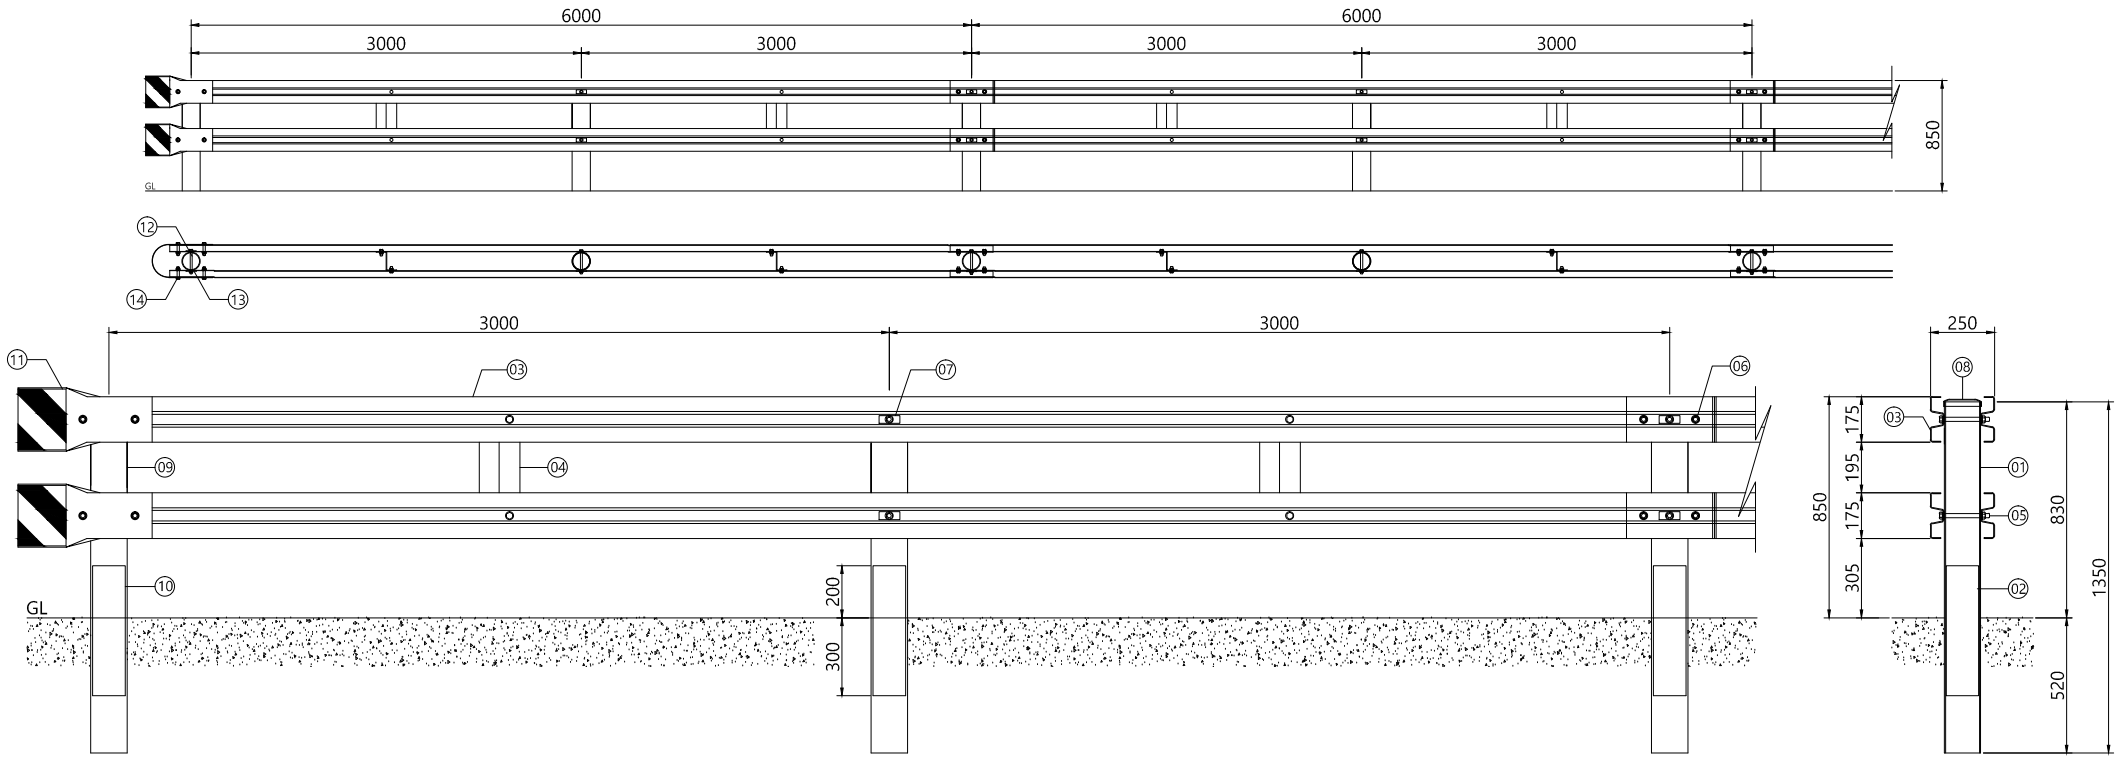


⊕ 레일

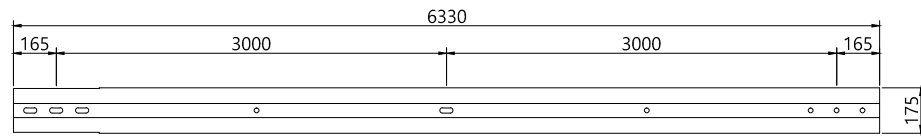


⊕ 레일보강판

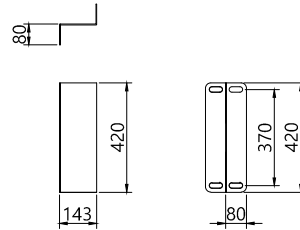


⊕ 지주

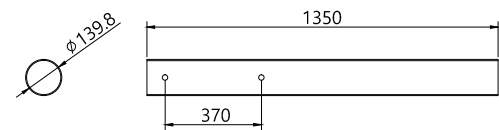

⊕ 보강지주

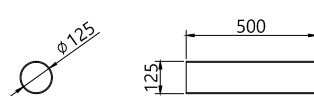

⊕ 사각와셔

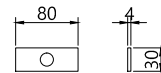

단부

번호	품명	규격	재질	단위	수량	개소당
15	지주캡	Ø139.8용	SS275(KSD3503)	개	0.5	* 아연도금마감 또는 분체도장마감
14	사각와셔	80 x 30 x 4.0T	SS275(KSD3503)	개	2	
13	연결볼트	Ø16 x 80	4.8(KS B 0233)	개	8	
12	고정볼트	Ø16 x 190	4.8(KS B 0233)	개	1	
11	라운드레일	243X1075X3.2t	SS275(KSD3503)	개	2	
10	보강지주	Ø125 x 500 x 4.3T	SGT275(KSD3566)	개	0.5	
09	지주	Ø139.8 x 1350 x 4.3T	SGT275(KSD3566)	개	0.5	

개방형중앙분리대 - SB4등급

SPAN(H0.85mxW3.0m)당

NO	품명	규격	재질	단위	수량	선택사항
08	지주캡	Ø139.8용	SS275(KSD3503)	개	1	* 아연도금마감 또는 분체도장마감
07	사각와셔	80 x 30 x 4.0T	SS275(KSD3503)	개	4	
06	연결볼트	Ø16 x 38	4.8(KS B 0233)	개	8	
05	고정볼트	Ø16 x 190	4.8(KS B 0233)	개	2	
04	레일보강판	420 x 143 x 3.2T	SS275(KSD3503)	개	1	
03	레일	175 x 6330 x 3.2T	SS275(KSD3503)	개	2	
02	보강지주	Ø125 x 500 x 4.3T	SGT275(KSD3566)	개	1	
01	지주	Ø139.8 x 1350 x 4.3T	SGT275(KSD3566)	개	1	
NO	품명	규격	재질	단위	수량	선택사항

사업명							위치정보		도면명	개방형중앙분리대 H850 x W3000
	시설/공구						축척			
건설분야	건설단계	R1					모델명		편철번호	
		개정번호	날짜	개정내용	과업책임자	분야별책임자	설계자	OC-SB4-E		