

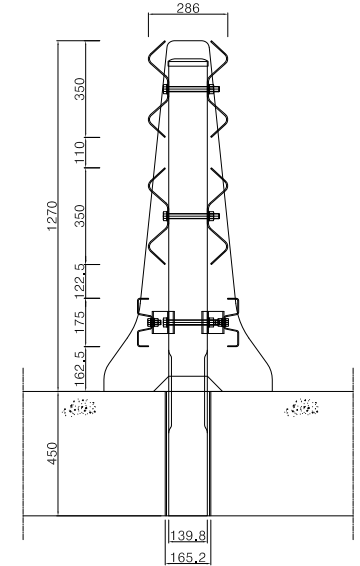


# 중앙분리대용 긴급개구부 SB5등급


평면도 (상부 - W형 가드레일)

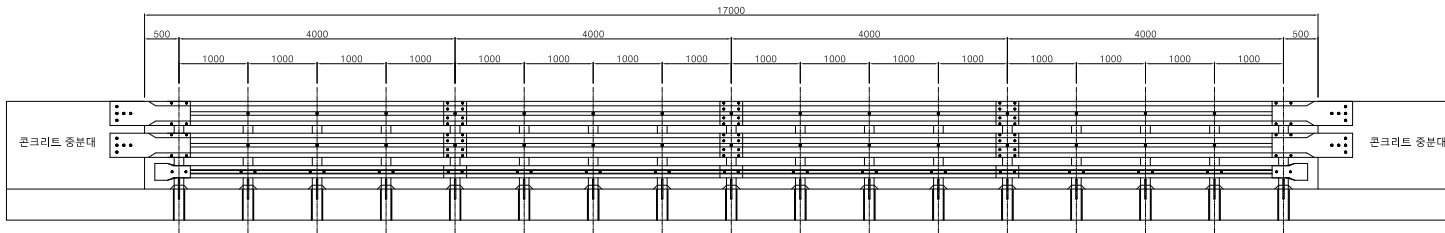


평면도 (하부 - 하단 가드레일)

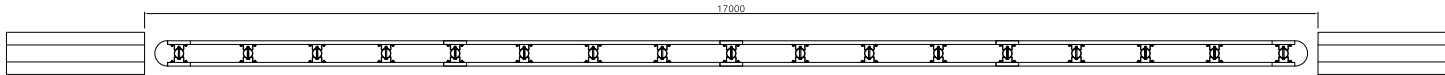


⊕ W형 가드레일

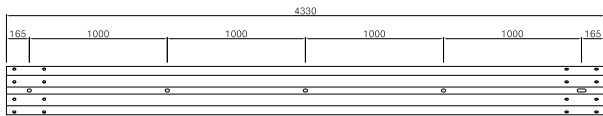


⊕ W형 단부레일

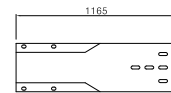


⊕ 연결대

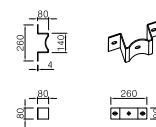


⊕ 상부원형지주

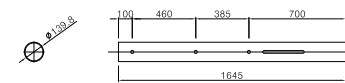


⊕ 하부원형지주

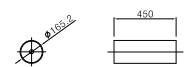

⊕ 하단 가드레일

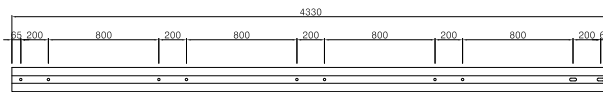

⊕ 하단 단부레일

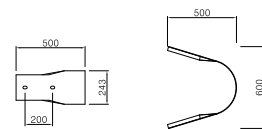

중앙분리대용 긴급개구부 SB5등급

(17.0m / 17개소)

번호	품명	수량	규격	재질	비고
13	셋트양카	40	Ø19X150	4.8(KS B 0233)	
12	고정볼트	8	Ø16X85	4.8(KS B 0233)	
11	연결볼트	188	Ø16X38	4.8(KS B 0233)	
10	취부볼트	51	Ø20X190	4.8(KS B 0233)	
09	고정캡	17	Ø139.8용		
08	지주캡	17	Ø139.8용		
07	연결대	34	260X80X4.0T	SS275(KS D 3503)	
06	하단 단부레일	2	175X500X3.2T	SS275(KS D 3503)	
05	하단 가드레일	8	175X4330X3.2T	SS275(KS D 3503)	
04	W형 단부레일	8	350X1165X4.0T	SS275(KS D 3503)	
03	W형 가드레일	16	350X4330X4.0T	SS275(KS D 3503)	
02	하부원형지주	17	Ø165.2X450X4.5T	SGT275(KS D 3566)	
01	상부원형지주	17	Ø139.8X1645X4.5T	SGT275(KS D 3566)	

사업명	시설/공구	건설분야	건설단계	R1 개정번호	날짜	개정내용	과업책임자	분야별책임자	설계자	위치정보	도면명	중량분리대용 긴급개구부 SB5등급 H1,270 X W17,000
										SC-OPEN-SB5	편철번호	