표준형 가드레일 - 노측용(성토부) SB4등급

H810 x W2000 (SGS-SB4-3W)

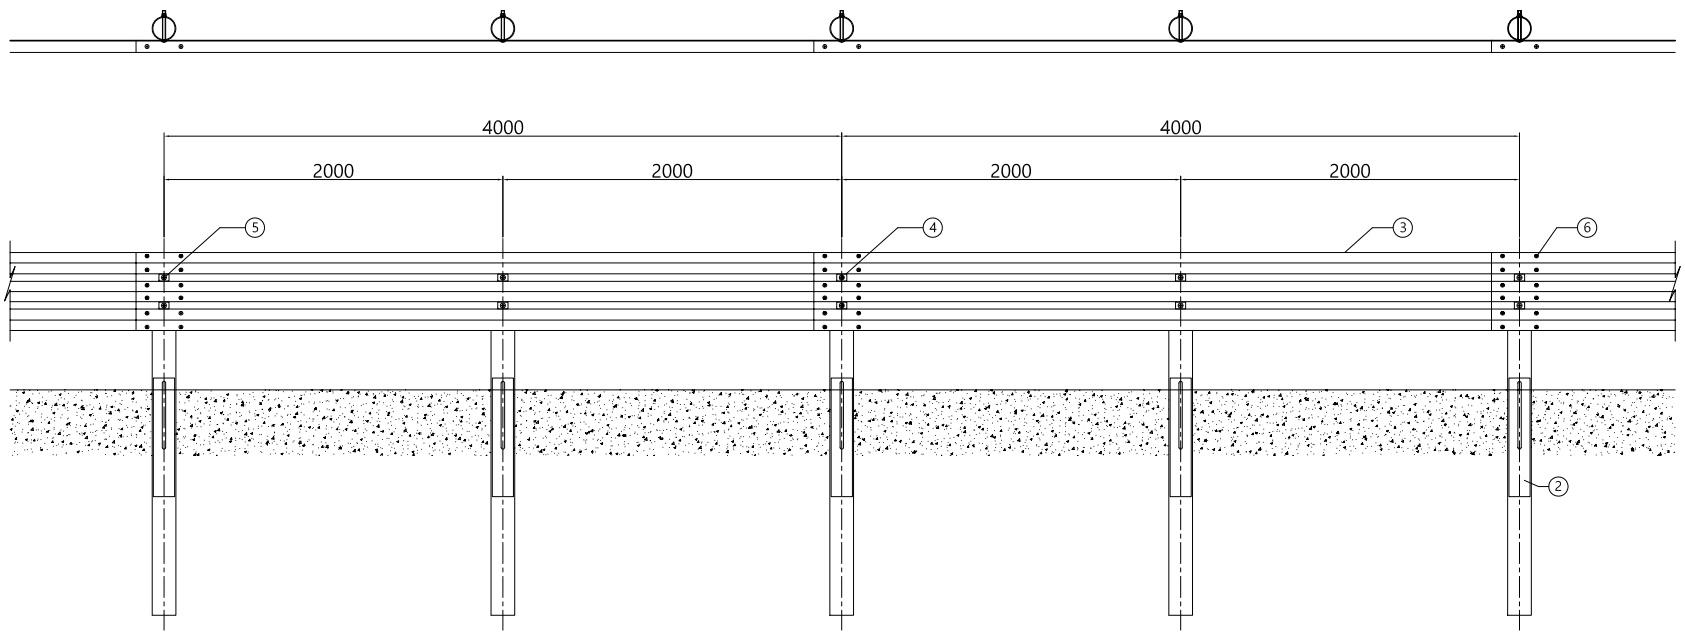

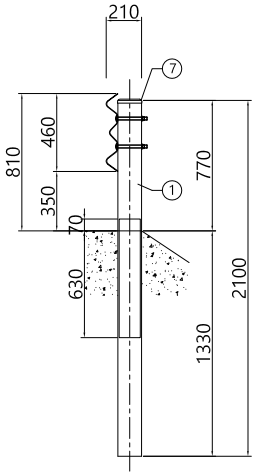

⊕ 지주

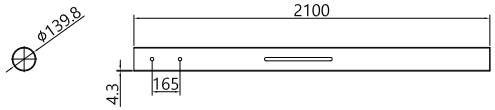

⊕ 보강지주

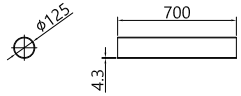

⊕ 사각와셔

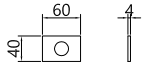

⊕ 레일

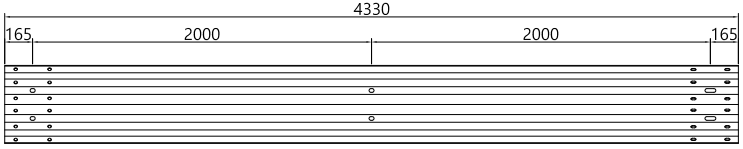

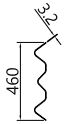

⊕ 엔드레일

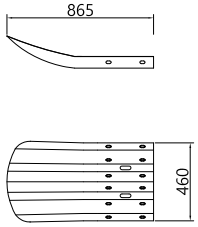

⊕ 라운드레일

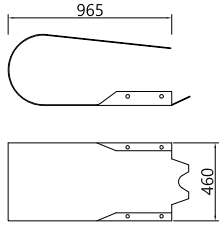

단부_라운드레일 개소당

14	지주캡	Ø139.8용	-	개	0.5	아연도금마감 or 분체도장마감
13	연결볼트	Ø16 x 33	4.8(KS B 0233)	개	2	
12	취부볼트	Ø19 x 180	4.8(KS B 0233)	개	1	
11	사각와셔	60 x 40 x 4.0t	SS275(KSD3503)	개	1	
10	3Way 라운드레일	460 x 965 x 3.2t	SS275(KSD3503)	개	1	
09	보강지주	Ø125 x 700 x 4.3t	SGT275(KSD3566)	개	0.5	
08	지주	Ø139.8 x 2100 x 4.3t	SGT275(KSD3566)	개	0.5	

단부_엔드레일 개소당

14	지주캡	Ø139.8용	-	개	0.5	아연도금마감 or 분체도장마감
13	연결볼트	Ø16 x 33	4.8(KS B 0233)	개	6	
12	취부볼트	Ø19 x 180	4.8(KS B 0233)	개	1	
11	사각와셔	60 x 40 x 4.0t	SS275(KSD3503)	개	1	
10	3Way 엔드레일	460 x 865 x 3.2t	SS275(KSD3503)	개	1	
09	보강지주	Ø125 x 700 x 4.3t	SGT275(KSD3566)	개	0.5	
08	지주	Ø139.8 x 2100 x 4.3t	SGT275(KSD3566)	개	0.5	

표준형가드레일(성토부) _ SB4등급 SPAN(H0.81mxW2.0m)당

07	지주캡	Ø139.8용	-	개	1	아연도금마감 or 분체도장마감
06	연결볼트	Ø16 x 33	4.8(KS B 0233)	개	6	
05	취부볼트	Ø19 x 180	4.8(KS B 0233)	개	2	
04	사각와셔	60 x 40 x 4.0t	SS275(KSD3503)	개	2	
03	레일	460 x 4330 x 3.2t	SS275(KSD3503)	개	0.5	
02	보강지주	Ø125 x 700 x 4.3t	SGT275(KSD3566)	개	1	
01	지주	Ø139.8 x 2100 x 4.3t	SGT275(KSD3566)	개	1	
NO	품 명	규 격	재 질	단위	수량	비 고

*방호울타리의 구조적 성능은 Base Metal에 의해 결정되고 방식처리 및 도장유무는 구조적 성능에는 영향이 없다.

1. 방호울타리 도장은 '도로안전시설 설치 및 관리지침 차량방호안전시설(국토교통부)' 2.4.3절 색채 기준에 따른다.

2. 방식처리는 '도로안전시설 설치 및 관리지침 차량방호안전시설(국토교통부)' 2.4.4절 방식처리 기준에 따른다.

일반적으로 KSD8308 아연도금을 하지만 내식성능이 아연도금법 이상으로 입증된 소재나 방청, 방식처리 방식이면 사용할 수 있다.

	사 업 명						위치정보		도 면 명	표 준 형 가 드 레 일(성토부) H810 x W2000
	시설/공구						축 척			
	건설분야		건설단계				모 델 명	SGS-SB4-3W	편철번호	
				R1	-	-				
				개정번호	날짜	개 정 내 용	과업책임자	분야별책임자	설계자	