노측용 성토부 방호울타리_SB2등급

H775 x W4000 (SGS-SB2-UE)

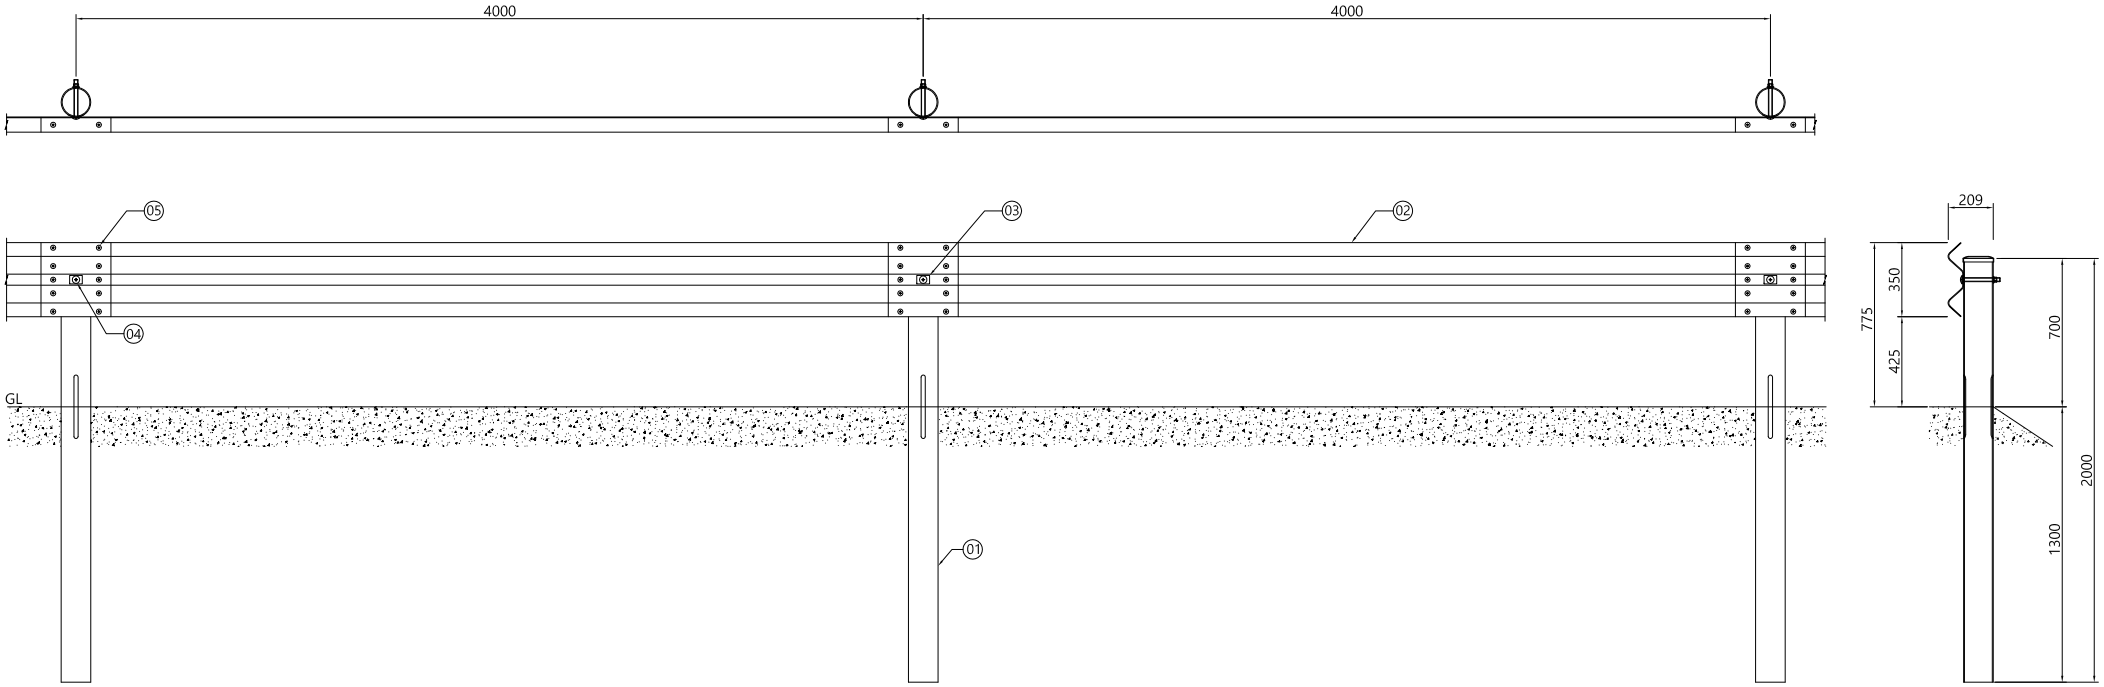

레 일

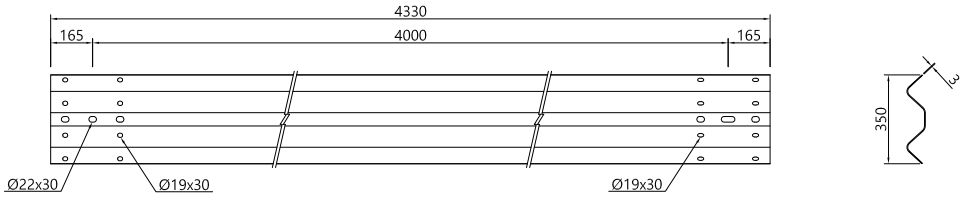

지 주

사각와셔

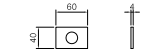

단부 (표준형 H775 성토부 노측용)_엔드레일 — 개소당

12	지주캡	Ø139.8용	-	개	0.5	*아연도금마감 또는 분체도장마감
11	연결 B/N	Ø16 x 33	4.8(KS B 0233)	개	4	
10	휘부 B/N	Ø19 x 190	4.8(KS B 0233)	개	0.5	
09	2Way 엔드레일	350 x 765 x 4.0t	SS275(KSD3503)	개	1	
08	사각와셔	60 x 40 x 4.0t	SS275(KSD3503)	개	0.5	
07	지주	Ø139.8 x 2000 x 4.3t	SGT275(KSD3566)	개	0.5	

단부 (표준형 H775 성토부 노측용)_라운드레일 — 개소당

12	지주캡	Ø139.8용	-	개	0.5	*아연도금마감 또는 분체도장마감
11	연결 B/N	Ø16 x 33	4.8(KS B 0233)	개	2	
10	휘부 B/N	Ø19 x 190	4.8(KS B 0233)	개	0.5	
09	2Way 라운드레일	350 x 965 x 4.0t	SS275(KSD3503)	개	1	
08	사각와셔	60 x 40 x 4.0t	SS275(KSD3503)	개	0.5	
07	지주	Ø139.8 x 2000 x 4.3t	SGT275(KSD3566)	개	0.5	

노측용 성토부 방호울타리 - SB2등급 — SPAN(H0.775mxW4.0m)당

NO	품 명	규 격	재 질	단위	수량	선택사항
06	지주캡	Ø139.8용	-	개	1	*아연도금마감 또는 분체도장마감
05	연결 B/N	Ø16 x 33	4.8(KS B 0233)	개	10	
04	휘부 B/N	Ø19 x 190	4.8(KS B 0233)	개	1	
03	사각와셔	60 x 40 x 4.0t	SS275(KSD3503)	개	1	
02	레일	350 x 4330 x 3.0t	SS275(KSD3503)	개	1	
01	지주	Ø139.8 x 2000 x 4.3t	SGT275(KSD3566)	개	1	

*방호울타리의 구조적 성능은 Base Metal에 의해 결정되고 방식처리 및 도장유무는 구조적 성능에는 영향이 없다.
1. 방호울타리 도장은 '도로안전시설 설치 및 관리지침 차량방호안전시설(국토교통부)' 2.4.3절 색채 기준에 따른다.
2. 방식처리는 '도로안전시설 설치 및 관리지침 차량방호안전시설(국토교통부)' 2.4.4절 방식처리 기준에 따른다.
말반적으로 KSD8308 아연도금을 하지만 내식성능에 아연도금법 이상으로 압증된 소재나 방청, 방식처리 방식이면 사용할 수 있다.

	사 업 명						위치정보		도 면 명	노측용 성토부 방호울타리 - SB2 H775 x W4000 (SGS-SB2-UE)
	시설/공구						축 척			
	건설분야		건설단계				모 델 명	SGS-SB2-UE	편철번호	
				R1	-	-				
				개정번호	날짜	개 정 내 용	과업책임자	분야별책임자	설계자	