

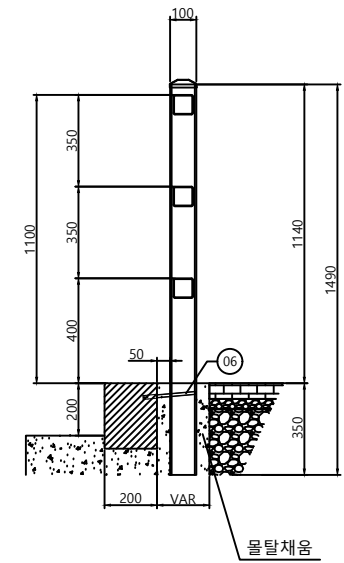
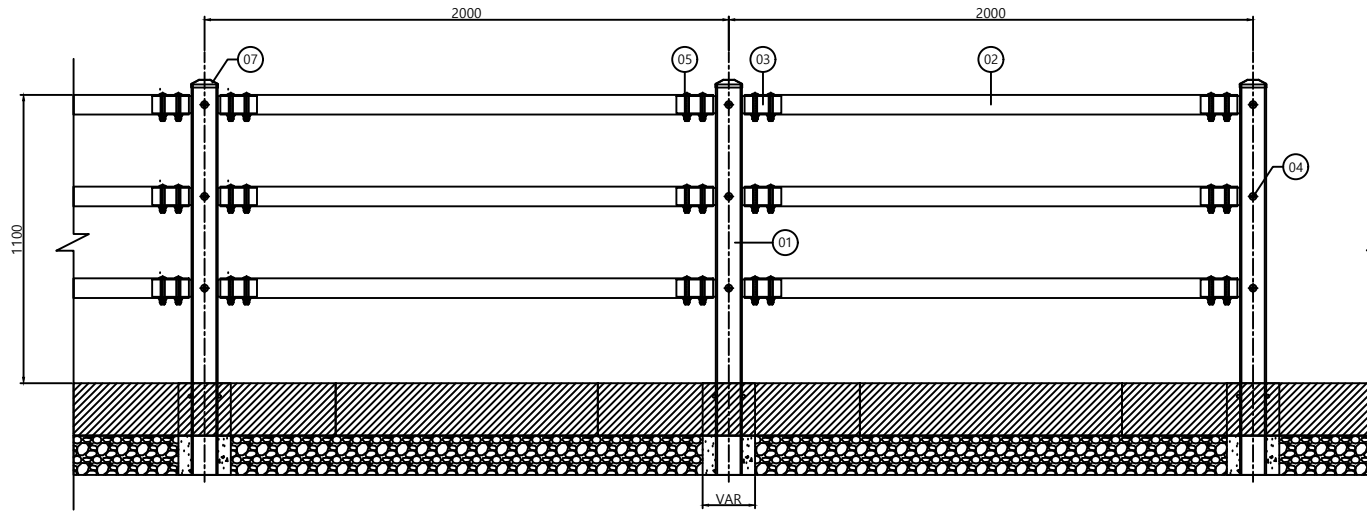


보도용 방호울타리(PGR-SB1)


H1100 x W2000 - SB1등급

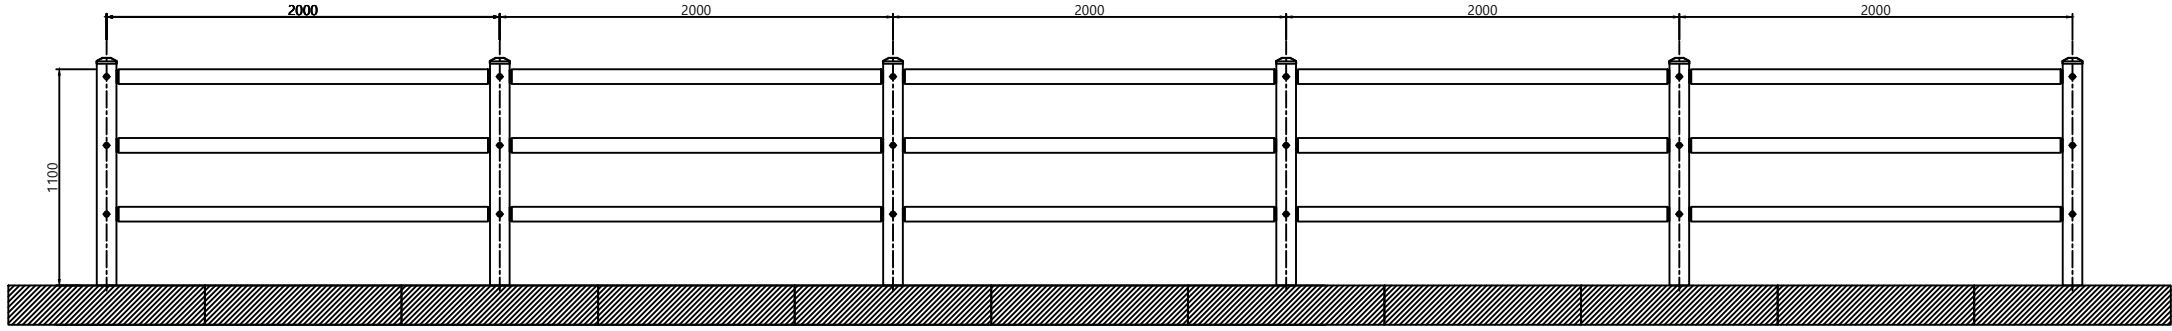


01. 지주

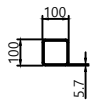

02. 레일

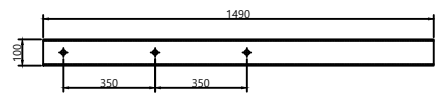

03. 연결대

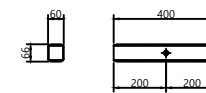

보도용방호울타리 - SB1등급

SPAN(H1.1m x W2.0m)당

NO	품명	규격	재질	단위	수량	선택사항
07	지주캡	100x100용	-	EA	1	
06	양카 B/N	M12x200	Steel	EA	2	
05	연결 B/N	Ø16x100	4.8(KSB0233)	EA	12	
04	취부 B/N	Ø16x130	4.8(KSB0233)	EA	3	
03	연결대	60x66x400	SRT275(KSD3568)	EA	3	
02	레일	75x75x1880x2.9T	SRT275(KSD3568)	EA	3	
01	지주	100x100x1490x5.7T	SRT275(KSD3568)	EA	1	

위치정보		도면명	보도용방호울타리 H1100 x W2000
축척		모델명	PGR-SB1
모델명	PGR-SB1	편철번호	

사업명									
시설/공구									
건설분야	건설단계	개정번호	날짜	개정내용	과업책임자	분야별책임자	설계자		