
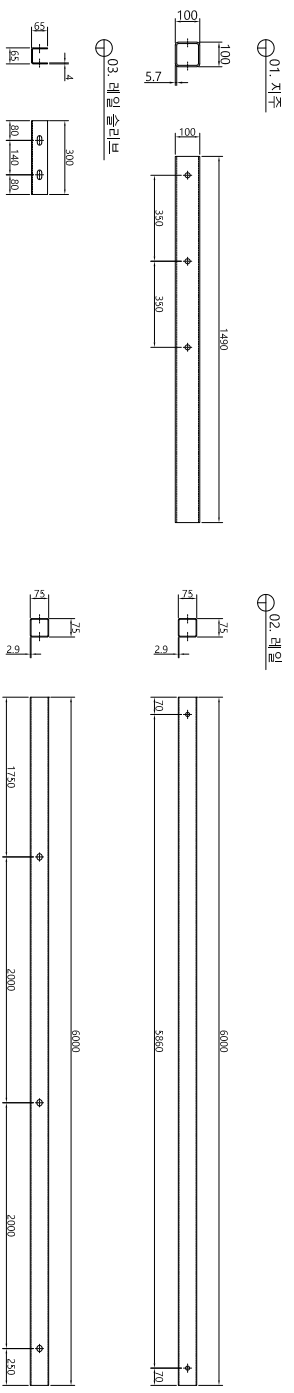
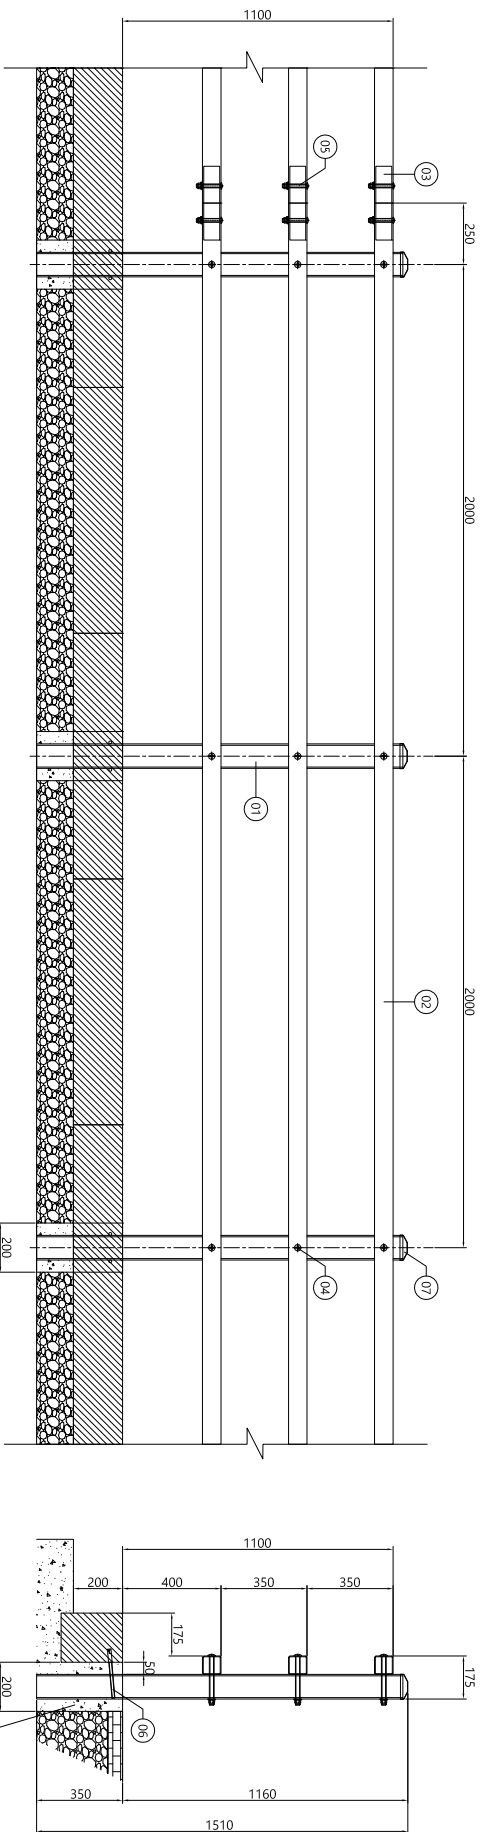


# 보도용 방호물 타리(PGR-SB2) H1100 x W2000 - SB2등급

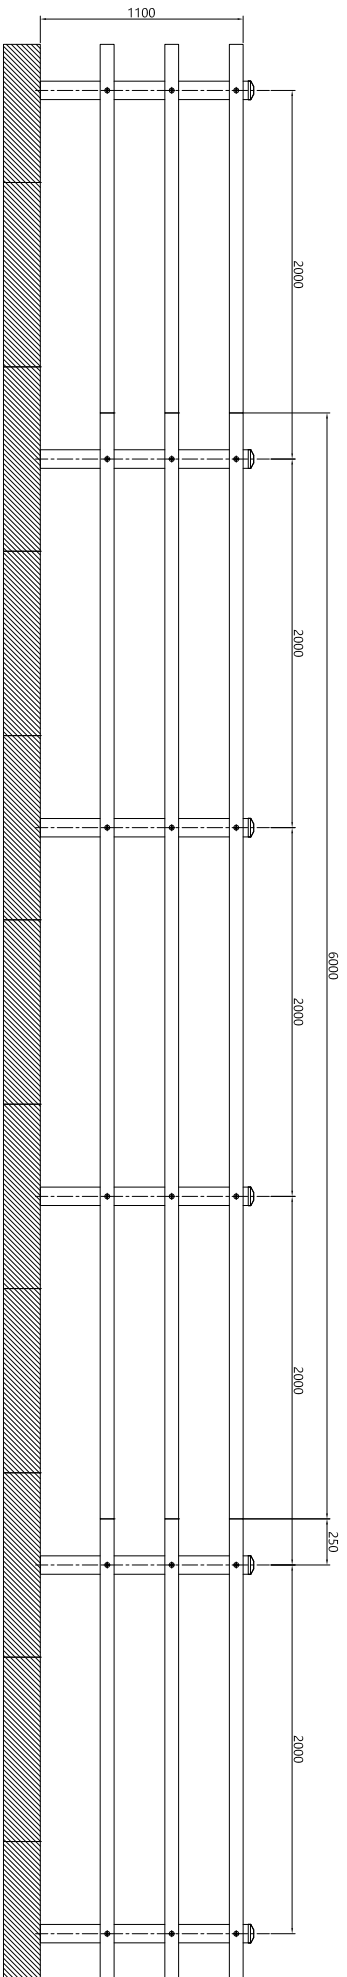

**보도용 방호물 타리 - SB2등급**

NO	품명	규격	재질	단위	수량	선택사항
07	지주	100x100용	-	EA	3	
06	양기 받침	M12x200	Steel	EA	6	
05	연결 받침	Ø16x100	4.8K(SB0233)	EA	6	
04	차부 받침	Ø19x200	4.8K(SB0233)	EA	9	
03	레일 슬리브	63x300x4.0T	SS27K(SD3503)	EA	3	
02	레일	75x75x6000x2.9T	SR1725K(SD3568)	EA	3	
01	지주	100x100x1490x5.7T	SR1725K(SD3568)	EA	3	

SPAN(H:1.1m)(W:6.0m)당

사업명	건설단계	개량번호	개량내용
시설/공구		R1	
건설분야		보행	
과업책임자	분야별책임자	설계자	
모델명	PGR-SB2	도면명	보도용 방호물 타리
작성목적		판정번호	H1100 x W2000