
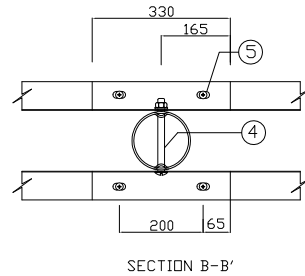
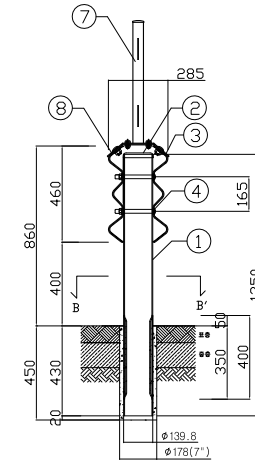
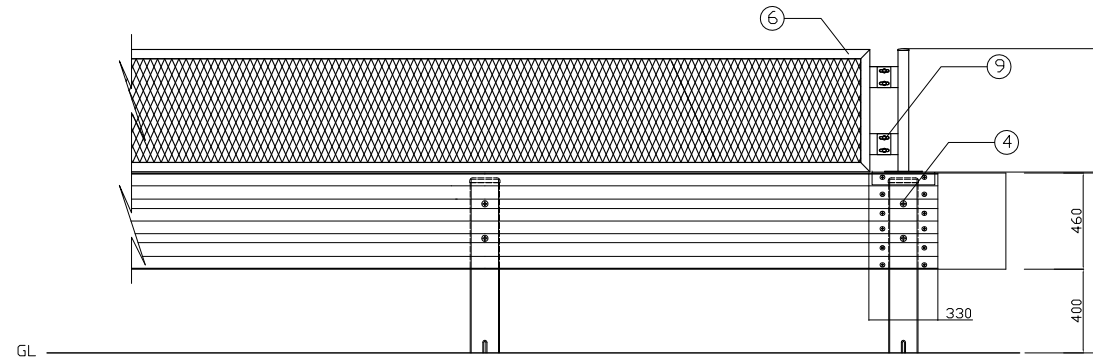


표준형 중앙분리대 [3WAY]_차광망

H860×W2000<아스콘에 콘크리트 기초> - SB4등급

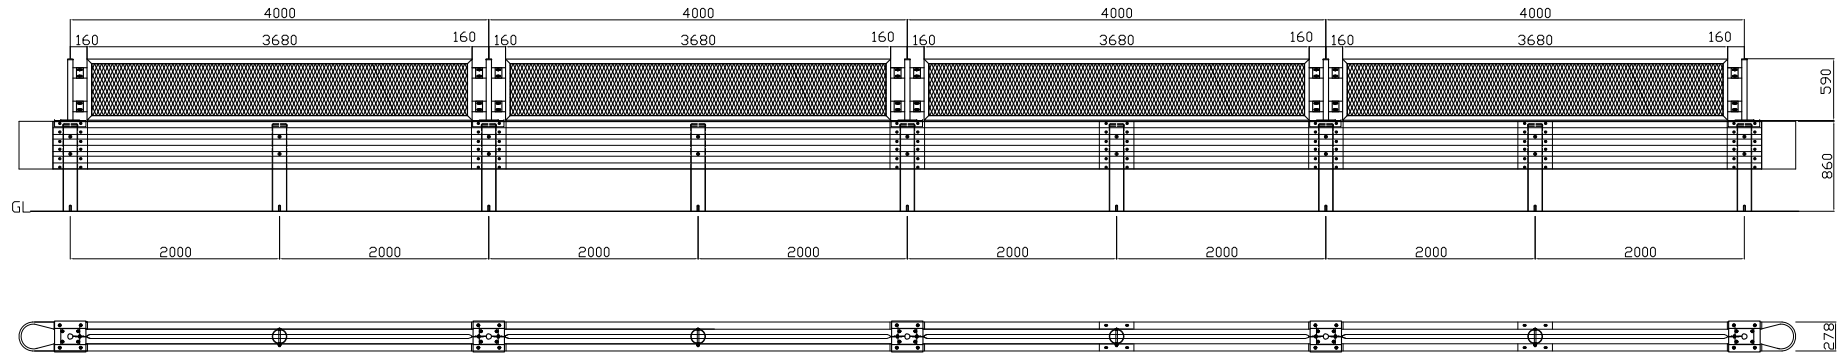

표준형 가드레일 - 중분대용 (아스콘에 콘크리트 기초) - SB4등급 (간격2m)당

NO	품명	규격	단위	수량	비고
1	지주	Ø139.8×1250×4.5t(STK400)	본	1	
2	지주캡	Ø139.8용	개	1	
3	3WAY 레일	460×4330×3.2t(SS400)	장	1	
4	취부 B/N	3/4×180	개	2	
5	레일연결 B/N	M16×33	개	12	
6	차광망	584×3880	개	0.5	
7	차광망_지주	Ø50.8×590×1.4t	개	0.5	
8	덮개판	295×300×4t	개	0.5	
9	차광망연결B/N	M10×25	개	6	

단부(표준형 H860 중분대)

NO	품명	규격	단위	수량	비고
1	지주	Ø139.8×1250×4.3t(STK400)	본	0.5	
2	지주캡	Ø139.8용	개	0.5	
3	3WAY 리운드레일	460×765×3.2t	장	1	
4	취부 B/N	3/4×180	개	2	
5	레일연결 B/N	M16×33	개	12	
6	차광망_단부지주	Ø50.8×590×1.4t	개	0.5	
7	덮개판	295×300×4t	개	0.5	

	사 업 명									위치정보		도 면 명	표준형 중앙분리대 _ 차광망 H860×W2000 (아스콘 에폭시리트기조) SB4등급
	시설/공구												
	건설분야	건설단계		R1	2016. 05. 18						도면번호	SC-3WAY-SB4	편철번호