


H810xW2000 (성토부) SB3-B등급

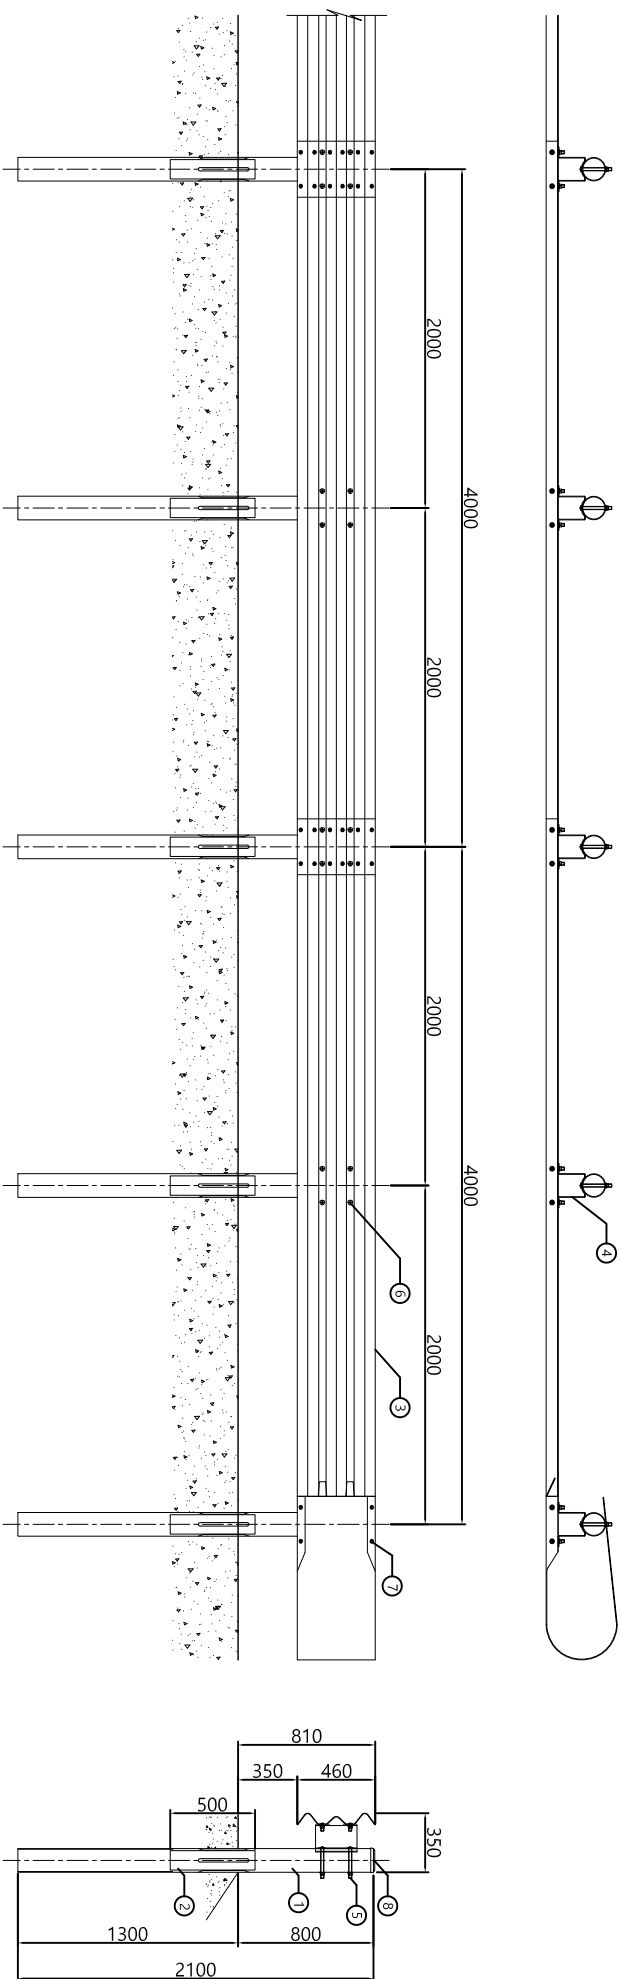


개소탕

16	지주캡	Ø139.8용	-	개	0.5	*아연도금마감 또는 분체도장마감
15	연결B/N_ASSY	Ø16 x 33	KSB1002/KSB1012	개	6	
14	고정B/N_ASSY	Ø18 x 50	KSB1002/KSB1012	개	2	
13	취부B/N_ASSY	Ø19 x 180	KSB1002/KSB1012	개	1	
12	블록아연	260 x 245 x 4.0t	SS400 (KSD3503)	개	0.5	
11	3Way 라운드스태일	460x95x3.2t	SS400 (KSD3503)	개	1	
	3Way 엔드스태일	460x75x3.2t	SS400 (KSD3503)	개	1	
10	보강지주	Ø114.3 x 500 x 4.3t	STK400 (KSD3566)	개	0.5	
09	지주	Ø139.8 x 2100 x 4.3t	STK400 (KSD3566)	개	0.5	

SPAN(H0.81mxW2.0m)당

NO	품 명	규 격	재 질	단위	수량	선택사항
08	지주캡	Ø139.8용	-	개	1	*야연도커마감 또는 분체도칠마감
07	연결B/N,ASSV	Ø16 x 33	KS81002/KS81012	개	6	
06	고정B/N,ASSV	Ø18 x 50	KS81002/KS81012	개	4	
05	클립B/N,ASSV	Ø19 x 180	KS81002/KS81012	개	2	
04	볼트아웃	260 x 245 x 4.0t	SS400 (KSD3503)	개	1	
03	레일	460 x 4330 x 3.2t	SS400 (KSD3503)	개	0.5	
02	보강지주	Ø114.3 x 500 x 4.3t	STK400 (KSD3566)	개	1	
01	지주	Ø139.8 x 2100 x 4.3t	STK400 (KSD3566)	개	1	

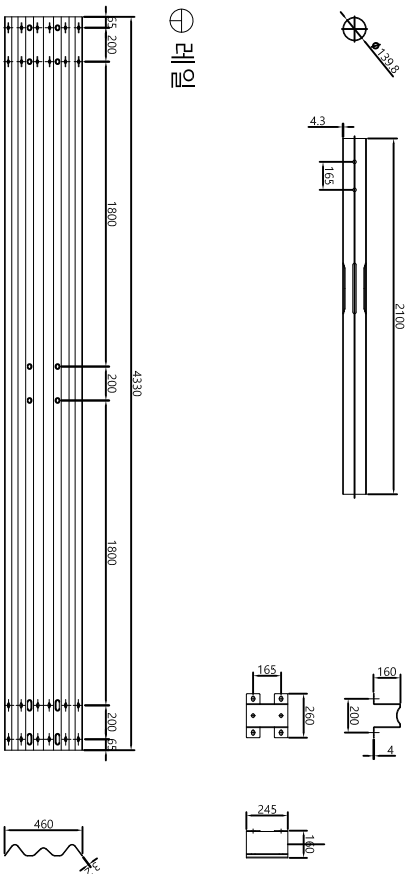

보강제주

[illegible]