가 로 휀 스 (H900 X W3000) - 스틸

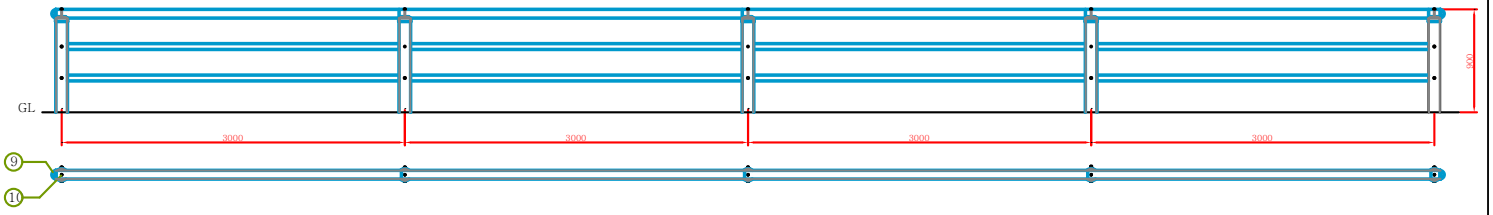

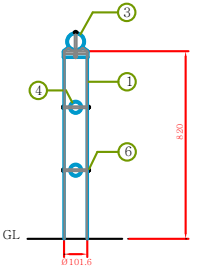

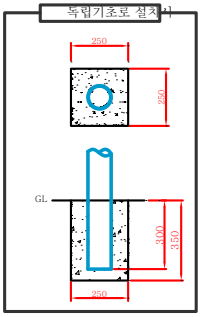

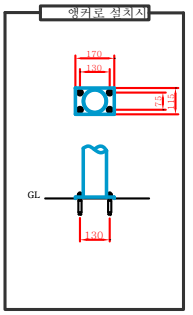

가 로 휀 스 - 스틸 경간(H900 X W3000)당

NO	DESCRIPTION	MATERIAL	UNIT	Q,TY	NOTE
1	POST Ø101.6	KSD 3566	EA	1	* STEEL현재 : 아연도금 후 분체 도장
2	POST CAP Ø101.6용	KSD 3503	EA	1	
3	HANDRAIL Ø76.3	KSD 35 66	EA	1	
4	FRAME Ø50.8	KSD 3566	EA	2	
5	HANDRAIL BOLT M8	STS 304	EA	1	
6	BOLT/NUT M8	STS 304	EA	2	

단부 (가로휀스 -스틸) 개소(H900용)당

NO	DESCRIPTION	MATERIAL	UNIT	Q,TY	NOTE
7	POST Ø101.6	KSD 3566	EA	0.5	* STEEL현재 : 아연도금 후 분체 도장
8	POST CAP Ø101.6용	KSD 3503	EA	0.5	
9	HANDRAIL/CAP	KSD 3503	EA	1	
10	HANDRAIL BOLT M8	STS 304	EA	0.5	
11	BOLT/NUT M8	STS 304	EA	1	

콘크리트 구조물에 코어로 설치할 경우 BASE PLATE을 생략하고 기초구멍은 깊이(T) 150, 구경(D) Ø127(5")으로 뚫는다.

	사 업 명								위치정보		도 면 명	가 로 휀 스 H900 X W3000
	시설/공구								측 척			
	건설분야		건설단계	R1	2009. 11. 18				모 델 명	G-090	관철번호	001
				개정번호	날짜	개 정 내 용	개업특임자	분야별특임자	설계자			