개 방 형 단 부 처 리 시 설 - 성 토 부

H900 x W6900 - ET2등급

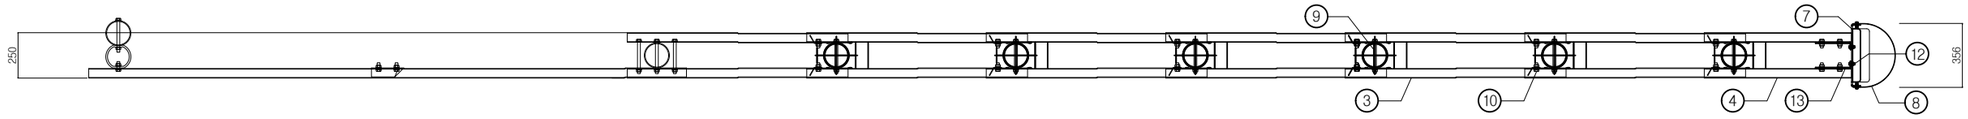

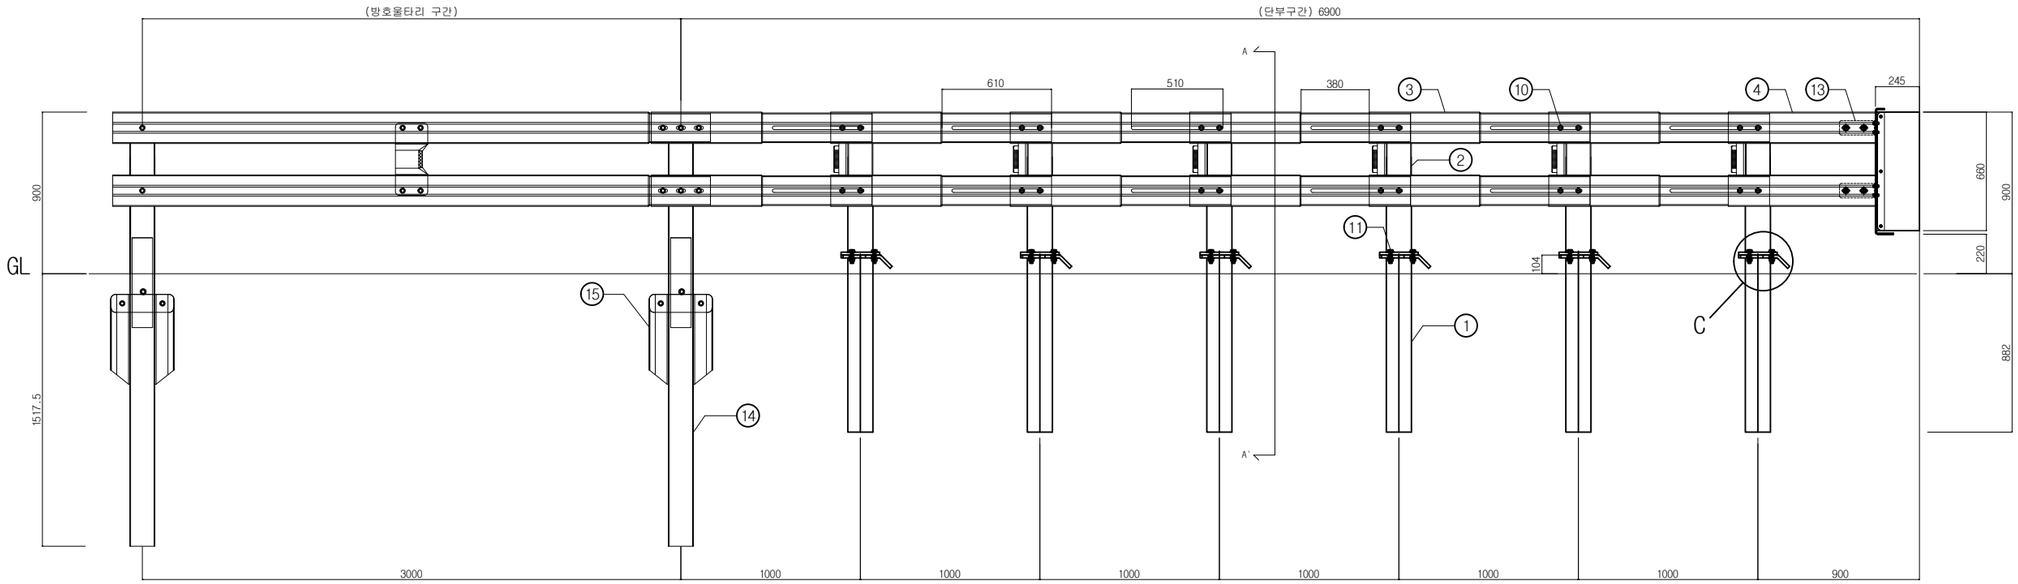

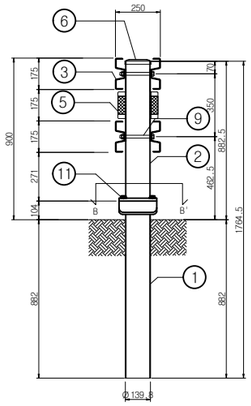

SECTION A-A'

SECTION B-B'

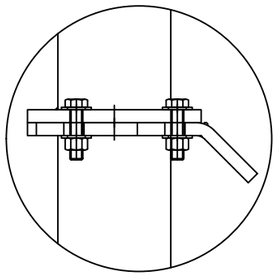

DETAIL "C"

개방형 단부처리시설 성토부 - ET2등급

NO	품 명	규 격	재 질	단위	수량	비 고
1	하부지주	Ø139.8X986X4.5t	(KSD 3566 STK400)	본	6	
2	상부지주	Ø139.8X778.5X4.5t	(KSD 3566 STK400)	본	6	
3	후면 W 레일	175(±2)X1230X3.9t	(KSD 3503 SS400)	장	24	
4	전면 W 레일	175(±2)X820X3.9t	(KSD 3503 SS400)	장	4	
5	레일연결대	400X50X42.9X3.2t	(KSD 3503 SS400)	개	12	
6	지주캡	Ø145X27X2.3t(Ø139.8용)	(KSD 3503 SS400)	개	6	
7	충돌판	350X700X50X6t	(KSD 3503 SS400)	개	1	* 용융아연도금마감 분체도장마감 선택
8	라운드판	356X660X235X3t	(KSD 3503 SS400)	개	1	
9	레일고정 B/N	5/8X180	(SS400)	개	12	
10	레일연결 B/N	5/8X38	(SS400)	개	32	
11	상 · 하지주연결 B/N	5/8X65	(SS400)	개	24	
12	충돌판연결 B/N	M10X25	(SS400)	개	14	
13	충돌판고정브라켓	200X80X41X4.5t	(KSD 3503 SS400)	개	4	

	사 업 명								위치정보		도 면 명	개 방 형 단 부 처 리 시 설 성 토 부 - ET2
	시설/공구			R2	2016. 06. 10	매립지주, 지지력보강브라켓 추가 및 수량 수정			축 척			
	건설분야		건설단계	R1	2014. 06. 17	New Product			도면번호	OGSE - ET2	편철번호	OGSE - ET2 - 004
				개정번호	날짜	개 정 내 용	과업책임자	분야별책임자	설계자			