알 루 미 늄 방 호 책 - 교 량 용

H750 x W2000 - SB4등급, ALB-SB4

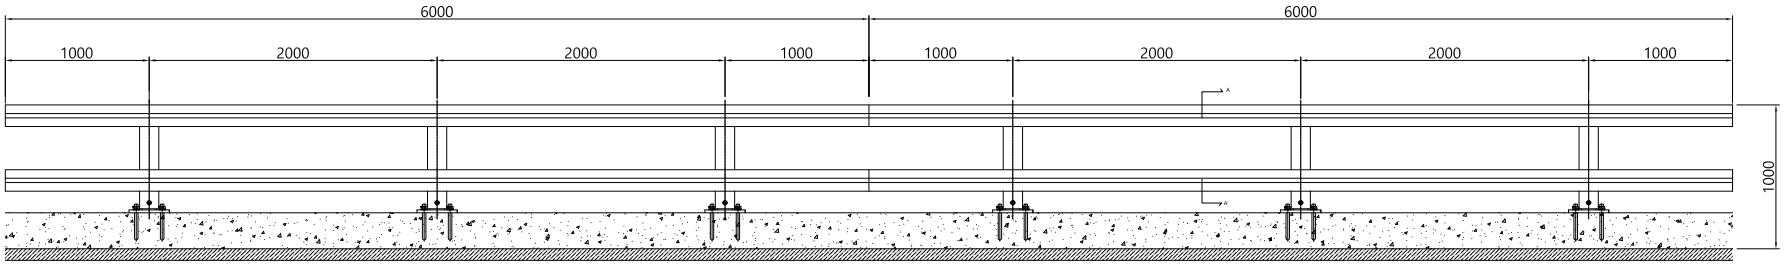

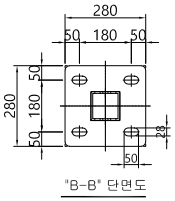

"B-B" 단면도

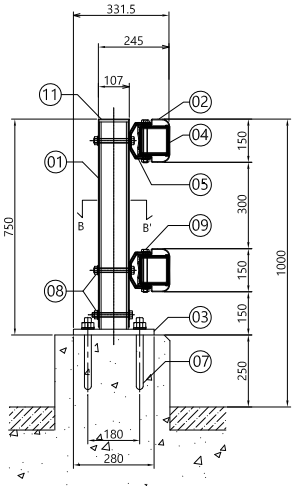

"A-A" 단면도

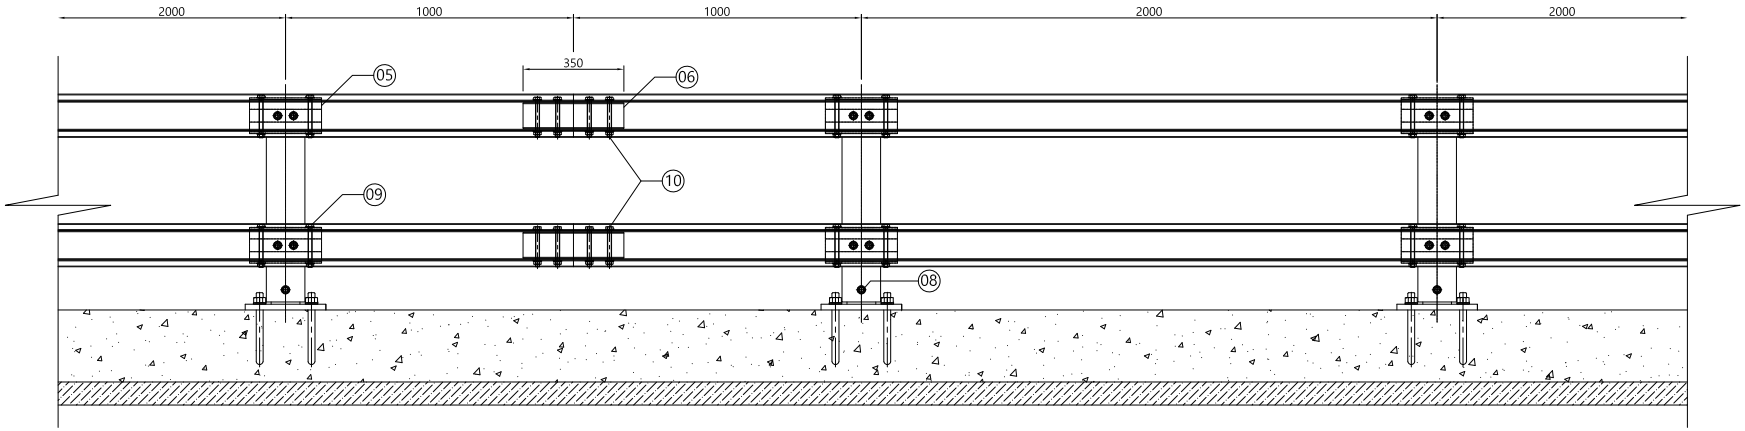

알 루 미 늄 방 호 책 - 교량용 -SB4등급

(H = 0.75M , SPAN = 6.0M)

NO	품 명	규 격	재 질	단위	수량	비 고	NO	품 명	규 격	재 질	단위	수량	비 고
01	지주	134x107x2T	A6063S-T5 (KSD 6759)	EA	3		09	고정 B/N/W	M14x140L	A2-70 (KSB 0241)	SET	12	
02	레일	150x112x2.5~3.2T	A6063S-T5 (KSD 6759)	EA	2		10	고정 B/N/W	M14x130L	A2-70 (KSB 0241)	SET	8	
03	앵커판	280x280x20T	SS275 (KSD 3503)	EA	3		11	지주캡	134x107	AC7A (KSD 6008)	EA	3	
04	보강레일	100x100x2.9T	SRT275 (KSD 3568)	EA	2		12	레일캡	150x112	AC7A (KSD 6008)	EA	2	시.종점부
05	레일연결브라켓	250x121x6.0T	SS275 (KSD 3503)	EA	6								
06	레일연결소켓	90x90x3.2T	SRT275 (KSD 3568)	EA	2								
07	앵커볼트	M24x250L	4.8 (KSB 0233)	EA	12								
08	고정 B/N/W	M16x130L	A2-70 (KSB 0241)	SET	15								

	사 업 명									위치정보		도 면 명	알 루 미 늄 방 호 책 - 교량용
	시설/공구									축 척			2단xW6000-SB4 (연석에 케미컬앵커)
	건설분야		건설단계		개정번호	날짜	개 정 내 용	과업책임자	분야별책임자	설계자	모 델 명	ALB-SB4	편철번호 -