알 루 미 늄 방 호 책 - 교 량 용

H850 x W3000 - SB4등급, ALB-SB4-H

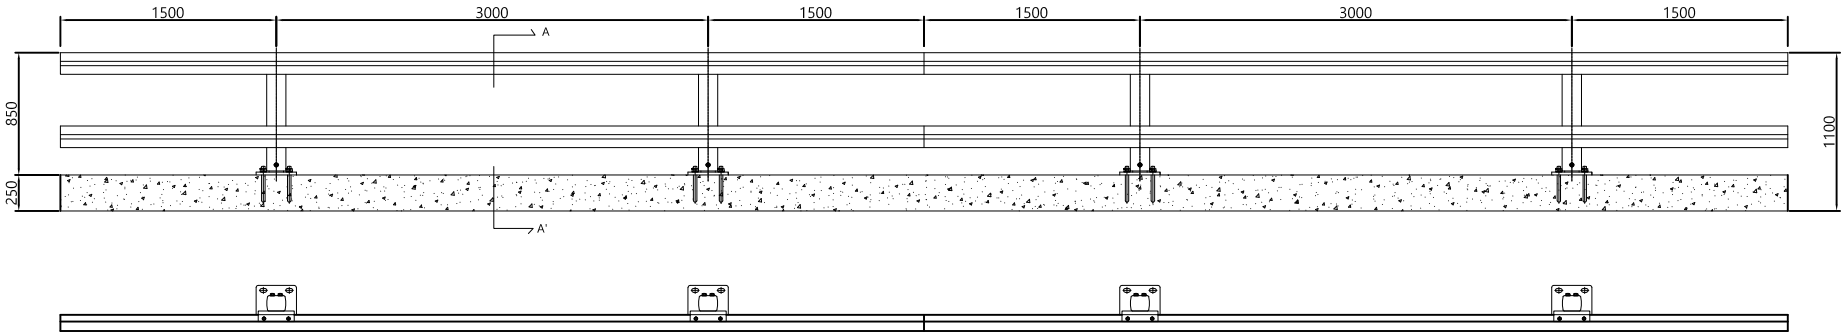

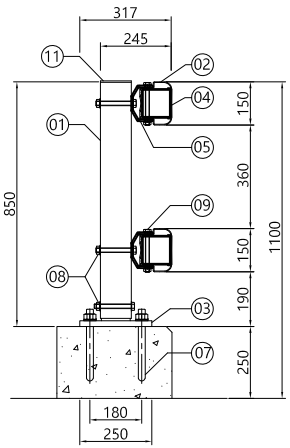

"A-A" 단면도

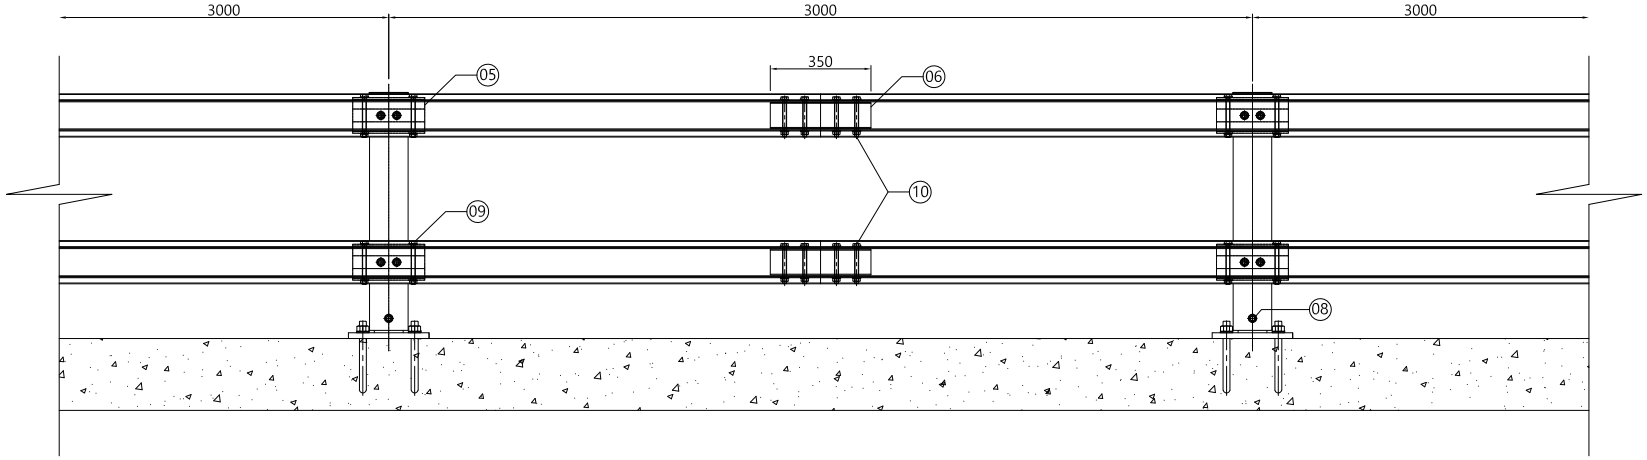

구간상세도

알 루 미 늄 방 호 책 - 교량용 -SB4등급

(H = 0.85M , SPAN = 6.0M)

NO	품 명	규 격	재 질	단위	수량	비 고	NO	품 명	규 격	재 질	단위	수량	비 고
01	지주	134x107x820x2T	A6063S-T5 (KSD 6759)	EA	2		09	레일고정 B/N/W	M14x140L	A2-70 (KSB 0241)	SET	8	
02	레일	150x112x6000x2.5T	A6063S-T5 (KSD 6759)	EA	2		10	소켓고정 B/N/W	M14x130L	A2-70 (KSB 0241)	SET	8	
03	앵커판	250x280x20T	SS275 (KSD 3503)	EA	2		11	지주캡	134x107	AC7A (KSD 6008)	EA	2	
04	보강레일	100x100x5980x2.9T	SRT275 (KSD3568)	EA	2		12	레일캡	150X112	AC7A (KSD 6008)	EA	2	시종점부
05	레일연결브라켓	124x250x6T	SS275 (KSD 3503)	EA	4								
06	레일연결소켓	90x90x350x3.2T	SRT275 (KSD3568)	EA	2								
07	앵커볼트	M24x250L	4.8 (KS B 0233)	EA	8								
08	브라켓고정 B/N/W	M16x130L	A2-70 (KSB 0241)	SET	10								

	사 업 명								TOLERANCE	회 사 명		도 면 명	알 루 미 늄 방 호 책 – 교량용
	시설/공구								±3%	제 품 명	알루미늄교량용방호책		2단xW6000-SB4 (연석에 케미컬앵커)
	건설분야		건설단계							모 델 명	ALB-SB4-H	편철번호	-
				1	2016. 01. 25	신규							
				개정번호	날짜	개 정 내 용	과업책임자	분야별책임자	설계자				