개 방 형 가 드 레 일 – 중 앙 분 리 대 용

H850xW2000 (아스콘에 항타) - SB5등급

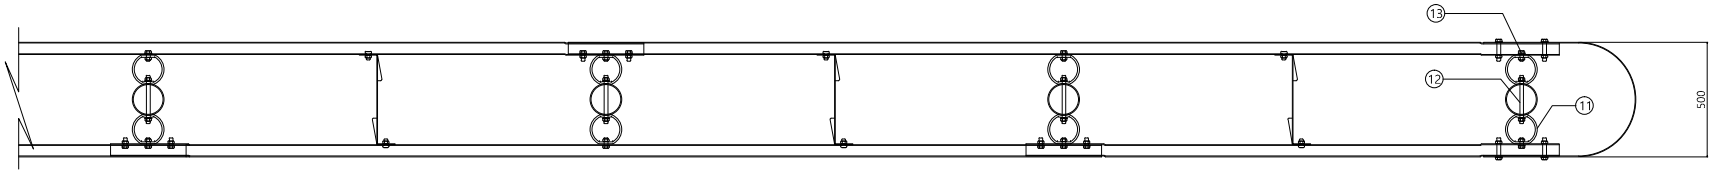

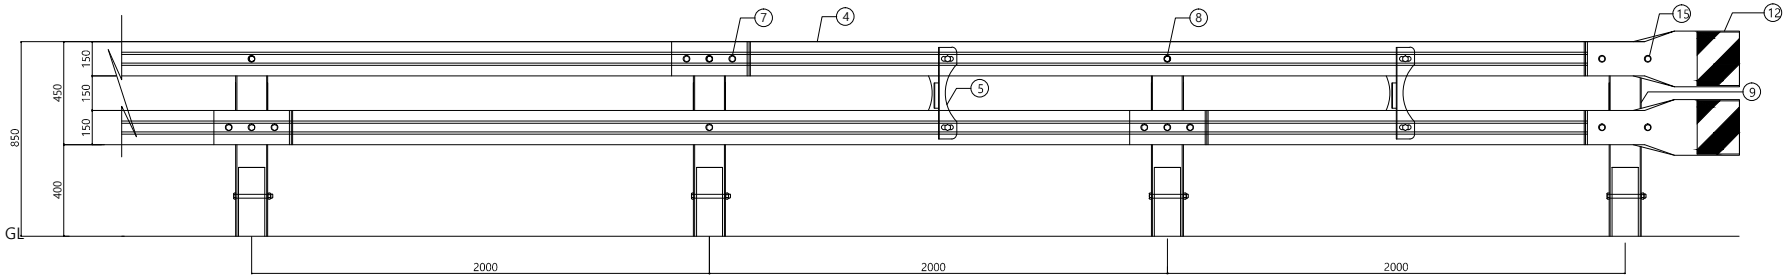

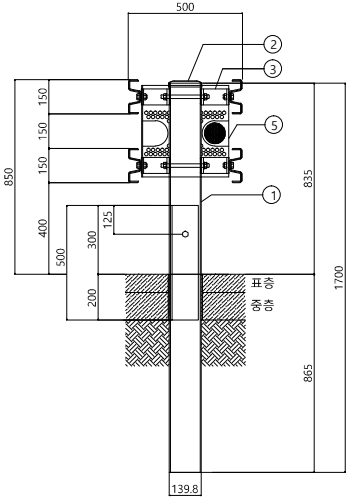

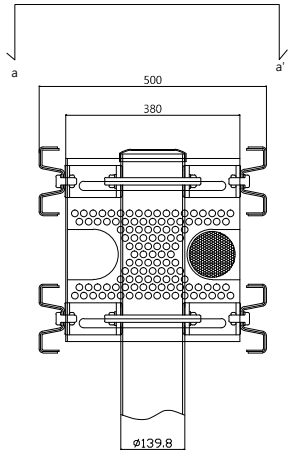

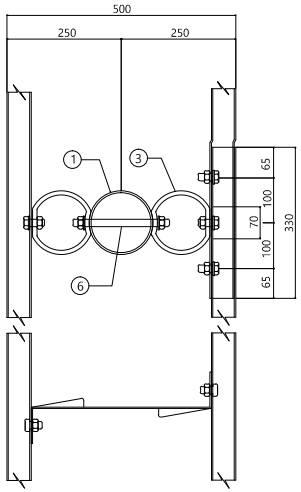

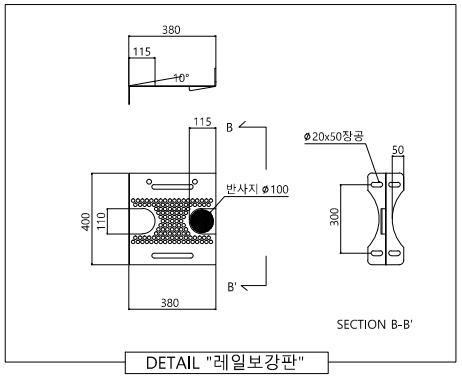

단부 개소당

15	라운드레일 연결 B/N_ASSY	8	5/8X80	4.8(KS B 0233)	* 아연도금마감 또는 분체도장마감
14	레일연결 B/N_ASSY	2	5/8X45	4.8(KS B 0233)	
13	연결대고정 B/N_ASSY	1	5/8X200	4.8(KS B 0233)	
12	라운드레일	2	243X1615X3.2t	SS275(KSD3503)	
11	충격흡수연결대	2	144X70x9t	SGT275(KSD3566)	
10	지주캡	0.5	ø139.8용	SS275(KSD3503)	
09	지주_ASSY	0.5	ø139.8X1700X4.5t	SGT275(KSD3566)	

개방형 가드레일 - 중앙분리대용 (아스콘에 항타) - SB5등급 SPAN(H0.85mxW2m)당

08	레일연결 B/N_ASSY	4	5/8X45	4.8(KS B 0233)	* 아연도금마감 또는 분체도장마감
07	레일연결 B/N_ASSY	8	5/8X38	10.9(KS B 0233)	
06	연결대고정 B/N_ASSY	2	5/8X200	4.8(KS B 0233)	
05	레일보강판_ASSY	1	400x380x3.2t	SS275(KSD3503)	
04	W 레일	2	150X3.2tX4330	SS275(KSD3503)	
03	충격흡수연결대	4	144X70x9t	SGT275(KSD3566)	
02	지주캡	1	ø139.8용	SS275(KSD3503)	
01	지주_ASSY	1	ø139.8X1700X4.5t	SGT275(KSD3566)	
No	Description	Q'TY	Size	Material	선택사항

사 업 명								위치정보		제 품 명	개방형 중분대_SB5_H850xW2000
시설/공구								축 척			
건설분야		건설단계						도면번호	OC-SB5	편철번호	022
			R1	2011. 04. 14	레일폭 150						
			개정번호	날짜	개 정 내 용	과업책임자	분야별책임자	설계자			