



개 방 형 가 드 레 일 – 노 측 용
H900xW3000 (토공구간) - SB2등급

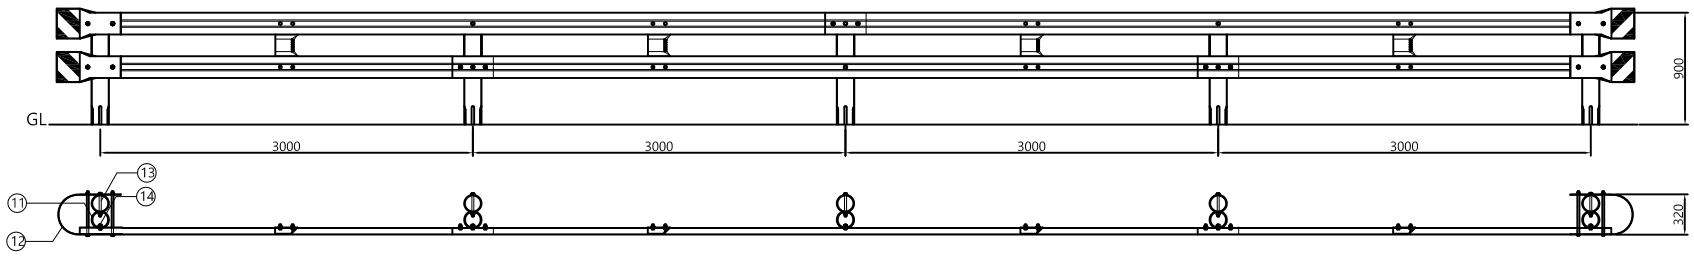


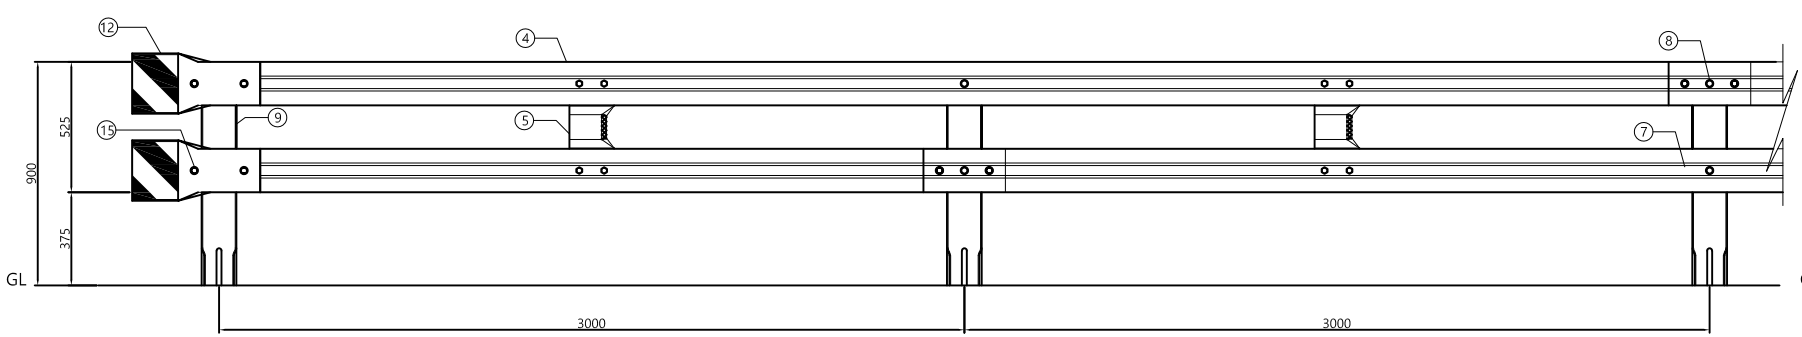

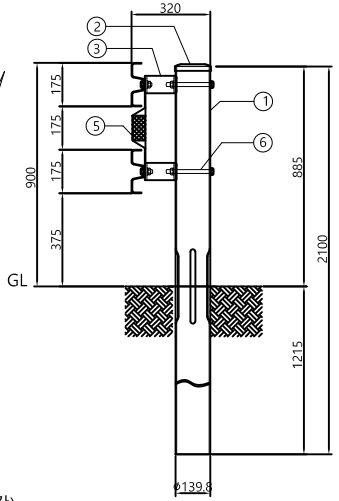


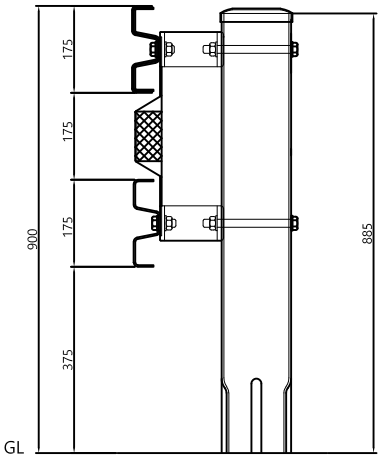

SECTION A-A'

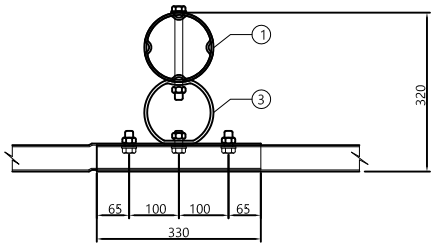

SECTION a-a'

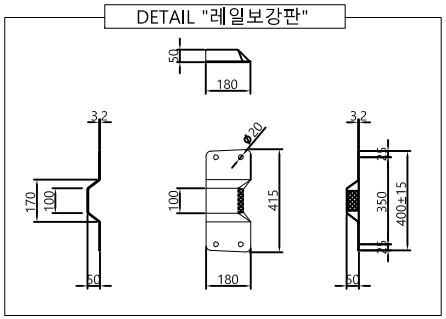

단부 (개방형 H900 노측용 - 토공구간) 개소당

15	라운드레일연결 B/N_ASSY	4	5/8X400	4.8 (KS B 0233)	* 아연도금마감 또는 분체도장마감
14	레일연결 B/N_ASSY	1	5/8X45	4.8 (KS B 0233)	
13	연결대고정 B/N_ASSY	1	5/8X190	4.8 (KS B 0233)	
12	라운드레일	2	243X1230X3.2t	SS275(KS D 3503)	
11	충격흡수연결대	1	144X70X6.0t	SGT275(KS D 3566)	
10	지주캡	0.5	ø139.8용	SS275(KS D 3503)	
09	지주	0.5	∅139.8X4.5tX2100	SGT275(KS D 3566)	

개방형 가드레일 - 노측용 (토공구간)-SB2등급 SPAN(H0.9mxW3.0m)당

08	레일연결 B/N_ASSY	2	5/8X45	4.8 (KS B 0233)	* 아연도금마감 또는 분체도장마감
07	레일연결 B/N_ASSY	6	5/8X38	4.8 (KS B 0233)	
06	연결대고정 B/N_ASSY	2	5/8X190	4.8 (KS B 0233)	
05	레일보강판_ASSY	1	400X3.2tX180	SS275(KS D 3503)	
04	W 레일	1	175X3.2tX6330	SS275(KS D 3503)	
03	충격흡수연결대	2	144X70X6.0t	SGT275(KS D 3566)	
02	지주캡	1	ø139.8용	SS275(KS D 3503)	
01	지주	1	∅139.8X4.5tX2100	SGT275(KS D 3566)	
No	Description	Q'TY	Size	Material	선택사항

사 업 명						위치정보	
시설/공구						축 척	
건설분야		건설단계				도면번호	OG-SB2
	R1	2012. 11. 07	후면레일 없음, W3000, 지주에 엠보			제 품 명	개방형_SB2_H900xW3000
	개정번호	날짜	개 정 내 용	과업책임자	분야별책임자	설계자	편철번호 030