관 절 형 난 간 겸 용 방 호 책

Shock absorption(충격흡수), Self recovery(원상회복), Structure protection(구조물보호)

2단×W2000,핸드레일 부착 (연석에 L형앵커)-SB5등급

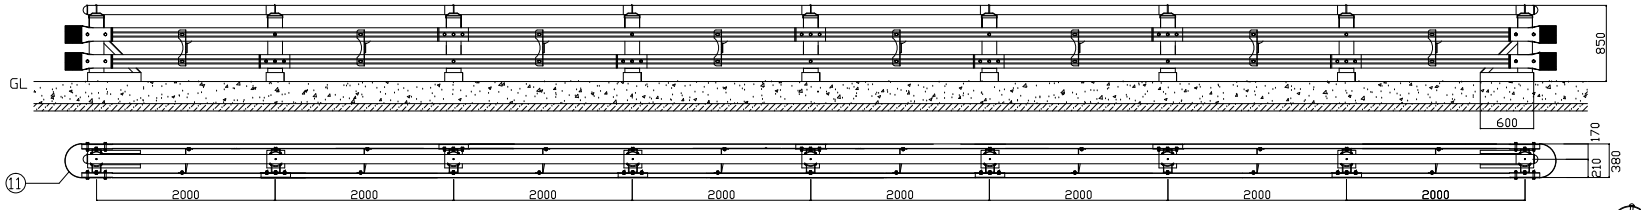

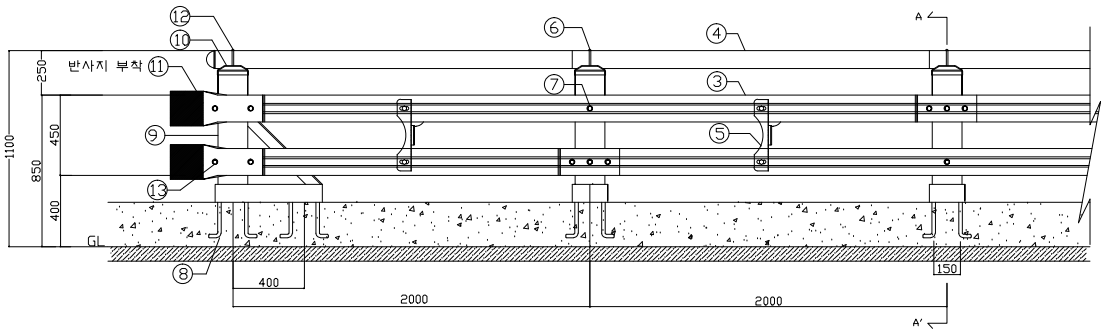

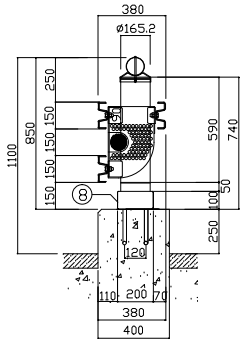

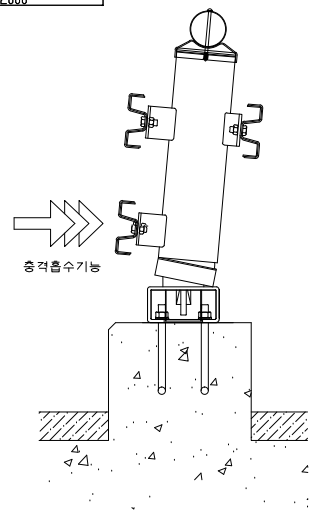

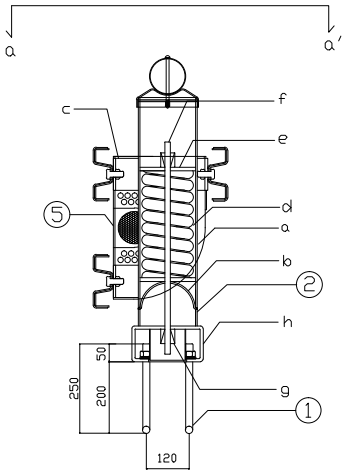

SECTION A-A'

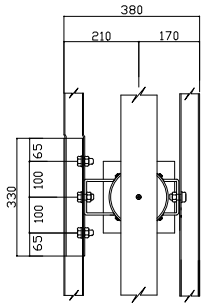

SECTION a-a'

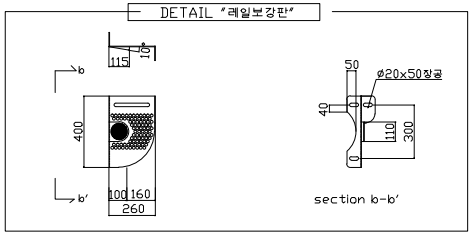

section b-b'

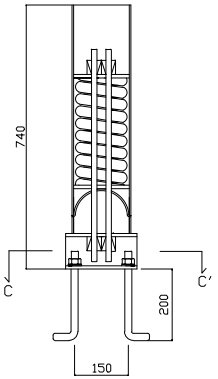

DETAIL "POST"

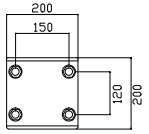

SECTION C-C'

관절형난간겸용방호책 (연석에 L형앵커)-SB5등급 SPAN(H1.1mxW2m)당

NO	품 명	규 격	단위	수량	비 고
1	L형앵커	M20X250	개	4	
2	관절지주	ø165.2X740(STK400)	본	1	
a	지주	ø165.2X4.5tX640(STK400)	본	1	
b	지주캡	ø165.2용X3.2t	개	2	※ 용융아연도금마감 분체도장마감 선택
c	연결대	100X90X6t(SS400)	개	3	
d	스프링	ø145X030tX380	개	1	
e	스프링적층판	125X125X10t	개	2	※ 레일 아연도금 위에 분체처리 (선택사항)
f	와이어로프	ø15.2(1X7 pc(6))X1500	개	2	
g	와이어 조인트	ø15.2용	개	4	
h	지주연결박스	200X200X100X9t	개	1	
3	레일	150X3.2tX4330(SS400)	장	1.5	
4	핸드레일	ø101.6X2tX2050	본	1	
5	레일보강판	400X260(SS400)	개	1	
6	핸드레일연결 B/N	M8x140	개	1	
7	레일연결 B/N	5/8x38/45(고장력)	개	9	

단부 (2단 난간겸용 - 연석에 L형앵커) 개소 당

NO	품 명	규 격	단위	수량	비 고
8	L형앵커	M20X250	개	6	※ 용융아연도금마감 분체도장마감 선택
9	단부지주 일체	ø165.2X740(STK400)	본	0.5	
10	레일캡	핸드레일용	개	1	※ 레일 아연도금 위에 분체처리 (선택사항)
11	라운드레일	380X3.2t(SS400)	장	2	
12	핸드레일연결 B	M8x140	개	0.5	
13	레일연결 B/N	5/8(M16)	개	8	

	사 업 명								위치정보		도 면 명	관절형난간겸용방호책 2단xW2000,핸드레일 부착 (연석에 L형앵커)
	시설/공구								축 척			
	건설분야		건설단계	R1	2011. 01. 10	레일폭 150			도면번호	AG-SB5	편철번호	012F
				개정번호	날짜	개 정 내 용	과업책임자	분야별책임자	설계자			