


관 절 형 교 량 용 중 앙 분 리 대


Shock absorption(충격흡수), Self recovery(원상회복), Separating post(분리형 지주)


2단xW2000 (연석에 L형앵커)-SB5등급

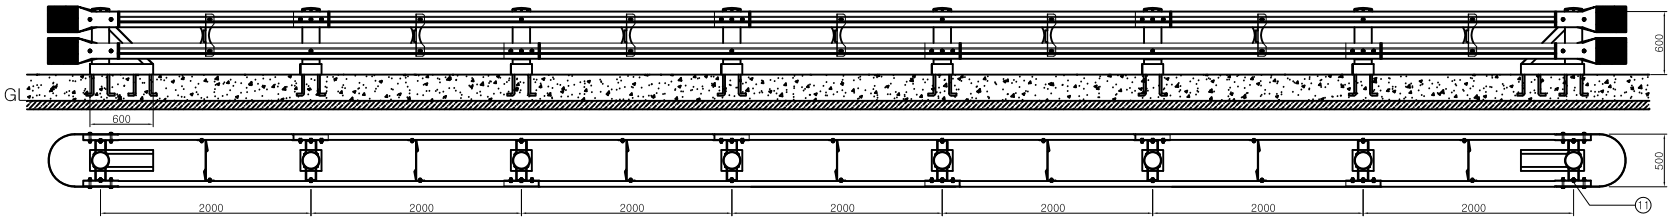

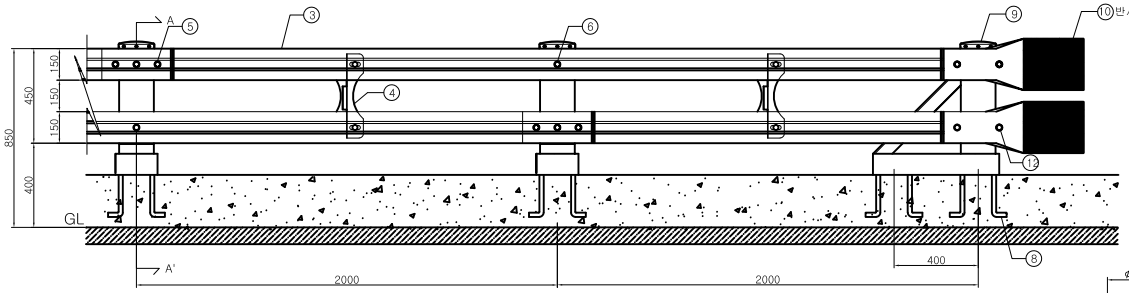


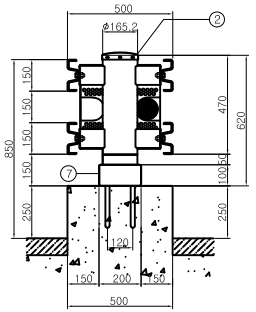

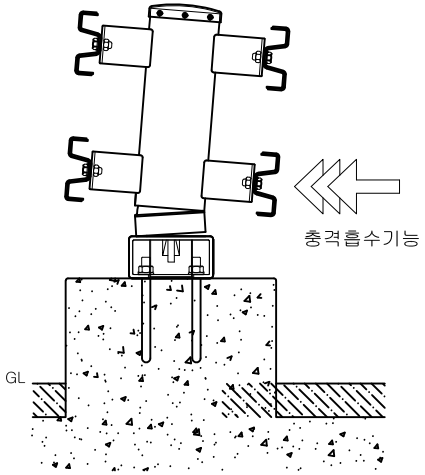


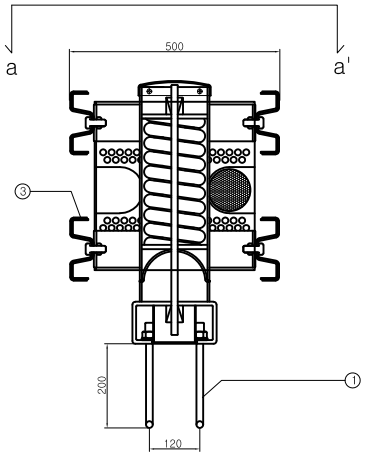


SECTION A-A'

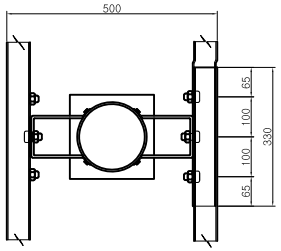

SECTION a-a'

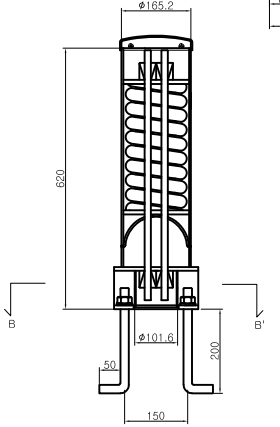


DETAIL "POST"

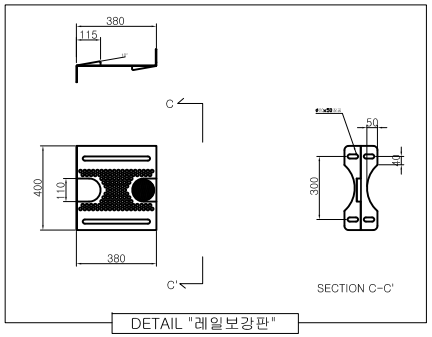

SECTION C-C'

DETAIL "레일보강판"

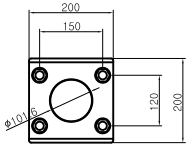

SECTION B-B'

단부 (2단 중앙분리대용 - 연석에 L형앵커) 개소당

13	볼트박스마감캡(선택사항)	(1)	200x100	-	아연도금마감 또는 분체도장마감
12	라운드레일 연결 B/N_ASSY	8	5/8X80	SM45C	
11	레일연결 B/N_ASSY	2	5/8X45	SM45C	
10	라운드레일	2	500X3.2t	SS400	
09	단부지주_ASSY	0.5	□165.2X620	STK400	
08	L형앵커_ASSY	6	M20X250	SS400	

관절형교량용중앙분리대 (연석에 L형앵커)-SB5등급 SPAN(2단xW2m)당

07	볼트박스마감캡(선택사항)	(2)	200x100	-	아연도금마감 또는 분체도장마감
06	레일연결 B/N_ASSY	4	5/8X45	SM45C	
05	레일연결 B/N_ASSY	8	5/8X38	SM45C	
04	레일보강판_ASSY	1	400X380X100X3.2t	SS400	
03	레일	2	150X3.2tX4330	SS400	
02	관절지주_ASSY	1	□165.2X620	STK400	
01	L형앵커_ASSY	4	M20X250	SS400	
No	Description	Q'TY	Size	Material	CODE

사 업 명								위치정보	
시설/공구								축 척	
건설분야		건설단계		R1	2010. 12. 03	레일폭 150		도면번호	AC-SB5
				개정번호	날짜	개 정 내 용	과업책임자 / 분야별책임자 / 설계자	도 면 명	관절형_교량용_중분대_SB5_H850xW2000
								편철번호	007