



No	Date	Revision	Approve
△	2017.03.06	최초 작성일	
△			
△			

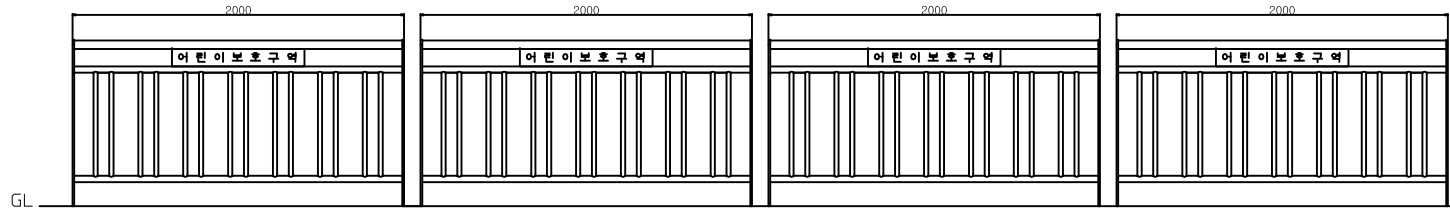

구 간 전 개 도

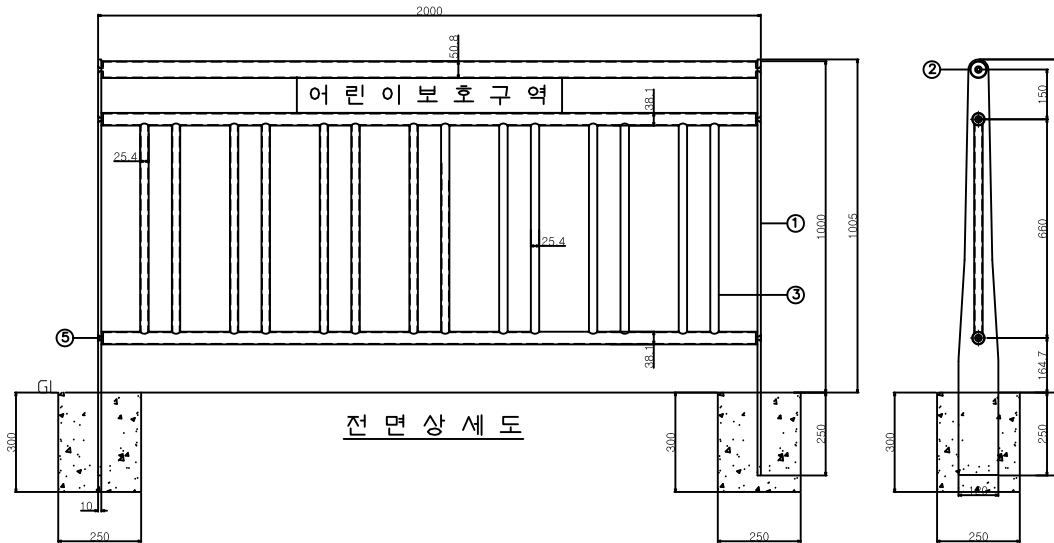

전 면 상 세 도

3SF - 108- 독립형

경간(H1000 X W2000)당

NO	품 명	규 격	재 질	단 위	수 량	비 고
1	매립지주	120x1255x10T	SS400	EA	2	
2	횡대_1_ASSY	∅50.8x1980x1.5T	STK400	EA	1	
3	횡대_2_ASSY	698.1x1980	STK400	EA	1	
4	어린이보호판넬	800x100x2t	SS400	EA	1	
5	잠시머리 B	M10x25L	STS304	EA	6	
6	리벳	1/4(∅6) 용	-	EA	4	

Tolerance	DATE	2017.08.24	MATERIAL	리스트참조	Scale
-	DESIGN	Lee.js	TITLE	3SF-108	N/S
	CHECK	-		H1000*W2000	- / -
	APP'D	-	DWG NO.	-	Quantity
				정 도 산 업(주)	