교 량 용 차 량 방 호 울 타 리 - SB4등급
(H750 x W2000)

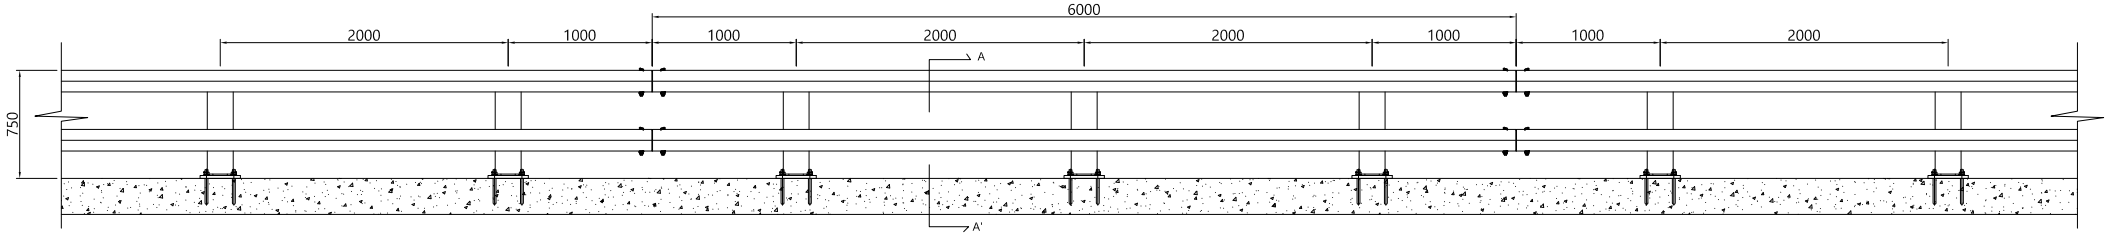

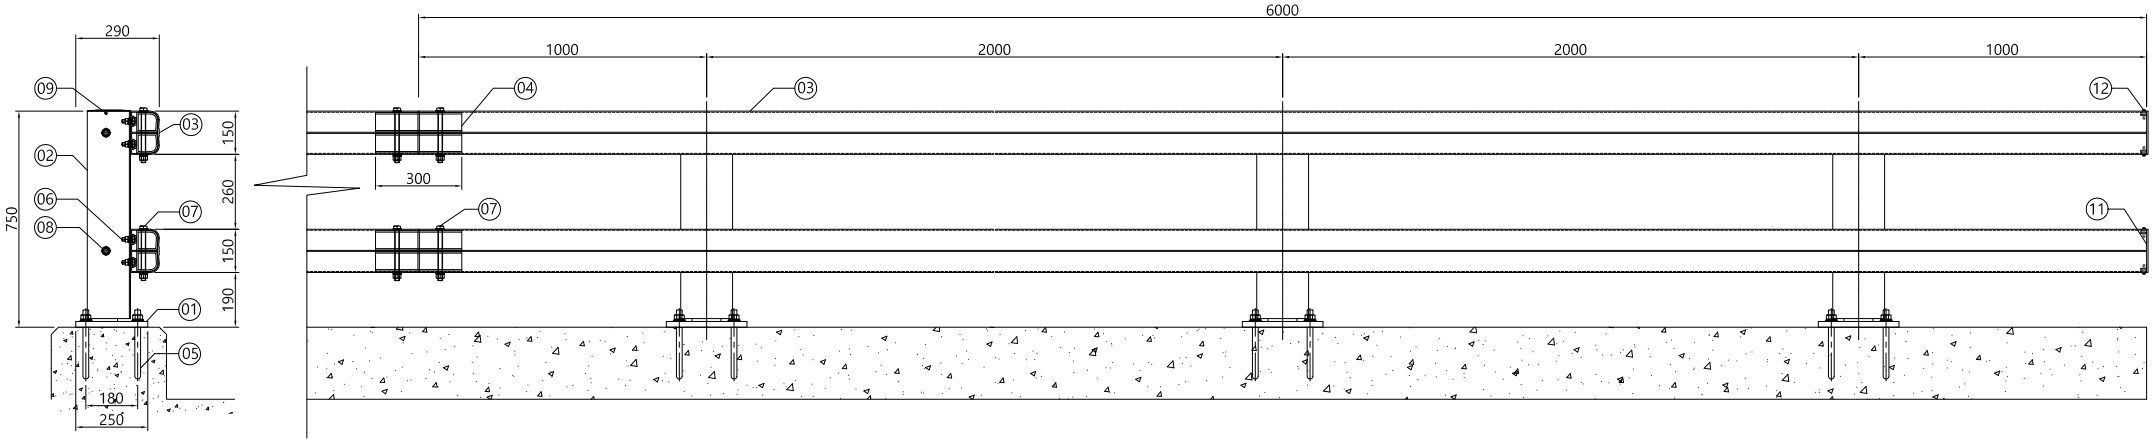

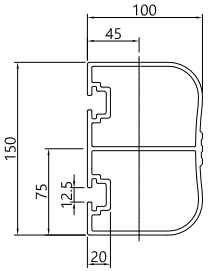

TOP/ UNDER RAIL

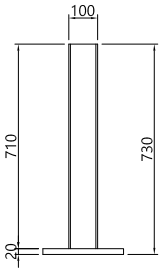

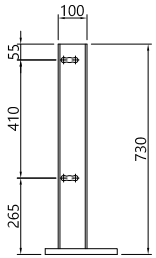

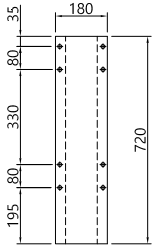

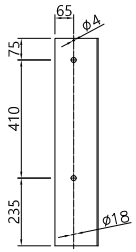

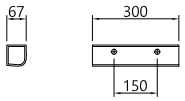

RAIL SLEEVE

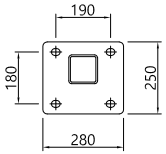

ANCHOR PLATE

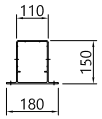

POST

단부

(개소당)

12	SCREW	#14X32	STS410	EA	4	
11	RAIL CAP(시.종점부)	150X100	AC7A	EA	2	

교 량 용 차 량 방 호 울 타 리 - SB4등급

(H = 0.75M , SPAN = 6.0M)

10	POST CAP	150X110	PE	EA	3	
09	SCREW	#14X32	STS410	EA	6	
08	BOLT/N/SW/2PW	M16X130	A2-70 (KS B 0241)	EA	6	
07	BOLT/N/SW/2PW	M16X180	A2-70 (KS B 0241)	EA	4	
06	BOLT/N/SW/2PW	M12X35	A2-70 (KS B 0241)	EA	24	
05	ANCHOR BOLT/N/SW/PW	M20X240	4.8 (KS B 0233)	EA	12	
04	TOP/UNDER RAIL SLEEVE	67X300X5.0t	A 6061 S-T6 (KS D 6759)	EA	4	
03	TOP/UNDER RAIL	150X100X5995X3.5t	A 6061 S-T6 (KS D 6759)	EA	2	
02	POST	180X150X720X3.0t	A 6063 S-T5 (KS D 6759)	EA	3	
01	ANCHOR PLATE	280X250X20t	SS275 (KS D 3503)	EA	3	
NO	품 명	규 격	종 류(KS규격)	단위	수량	비고

	사 업 명							위치정보		도 면 명	교 량 용 차 량 방 호 울 타 리 SB4등급
	시설/공구							축 척			
	건설분야		건설단계	개정번호	날짜	개 정 내 용	과업책임자	분야별책임자	설계자	모 델 명	ALB-SB4-B	편철번호	-