
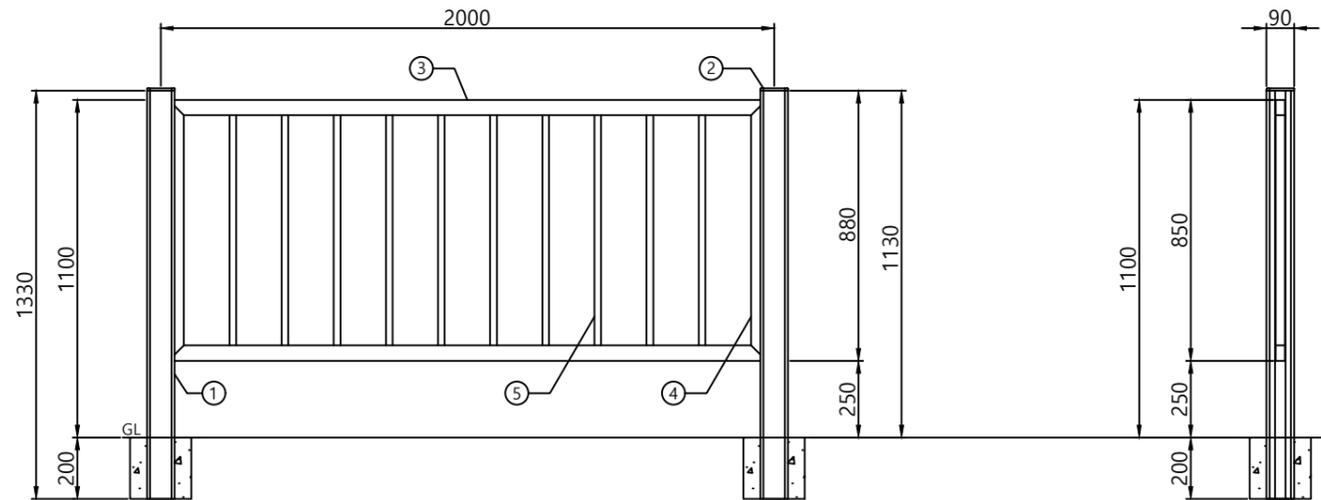


디자인형울타리

JDF-1001 (도심구간)

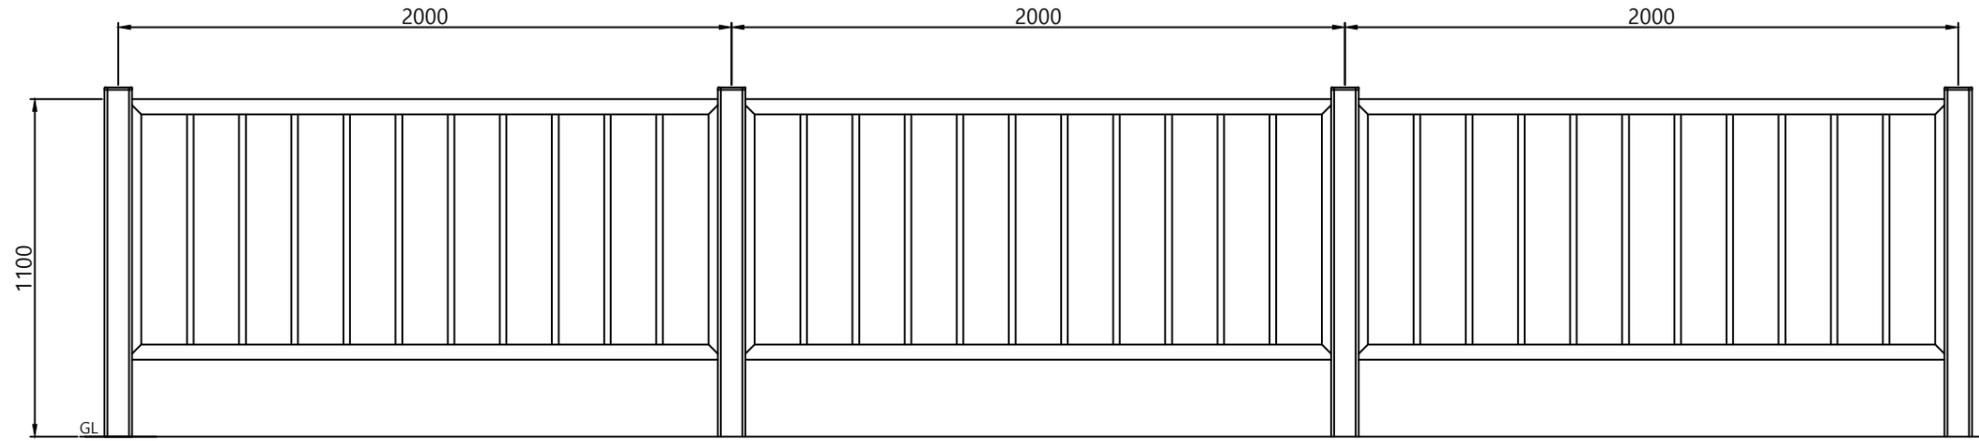

JDF-1001

경간(H1100 X W2000)당

NO	품명	규격	재질	단위	수량	비고
1	지주	90x90x1330x2.0t	A6063-T5	EA	1	분체도장
2	지주캡	90x90x38	AC7A	EA	1	
3	횡대	50x30x1950x2.0t	SRT275	EA	1	
4	중대 - 1	50x30x850x2.0t	SRT275	EA	1	
5	중대 - 2	ø21.7x780x1.8t	SGT275	EA	10	

NOTE : 현장여건을 고려하여 제품 유격, 규격, 타공 홀 등 허용오차는 ±10%임.

NOTE : 감독관 협의하에 변경가능.

사업명								위치정보		도면명	디자인형울타리 H1100 x W2000
시설/공구								축척			
건설분야	건설단계	R1	개정번호	날짜	개정내용	과업책임자	분야별책임자	설계자	모델명	JDF-1001	편철번호