중앙분리대용 방호울타리

H860 x W2000 _ SB4등급(SC-SB4-E)

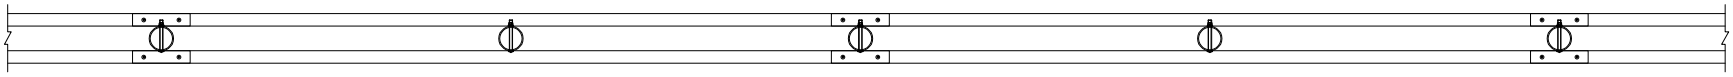

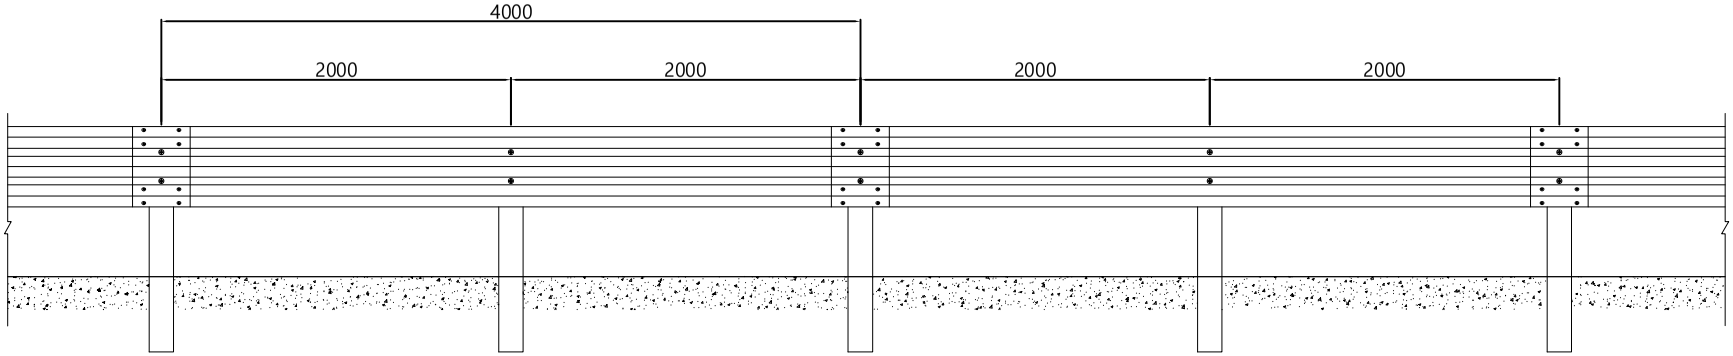

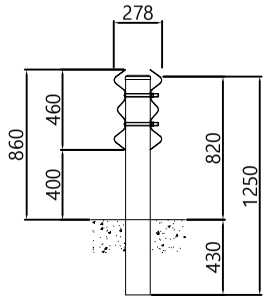

㊀ 레일

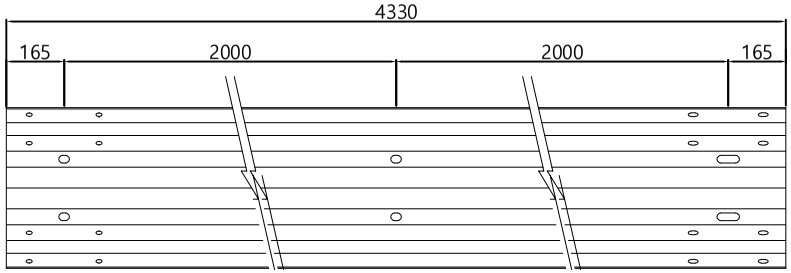

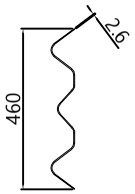

㊀ 지주

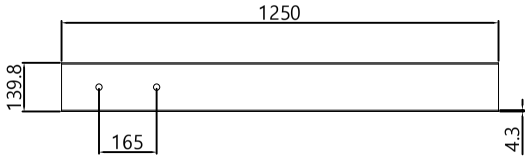

중앙분리대용 방호울타리 _ SB4등급

SPAN(H0.86mxW2.0m)당

NO	품 명	규 격	재 질 / 강 도	단위	수량	선택사항
05	지주캡	Ø139.8용	-	개	1	
04	연결 B/N	Ø16x33	4.8(KSB0233)	개	8	
03	취부 B/N	Ø19x190	4.8(KSB0233)	개	2	
02	레일	460x4330x2.6T	SS275(KSD3503)	개	1	
01	지주	Ø139.8x1250x4.3T	SGT275(KSD3566)	개	1	

	사 업 명									위치정보		도 면 명	중앙분리대용 방호울타리 H860 x W2000
	시설/공구									축 척			
	건설분야		건설단계		R1 개정번호	- 날짜	- 개 정 내 용	과업책임자	분야별책임자	설계자	모 델 명	SC-SB4-E	편철번호