



HSF-SZ-02(W2000 × H1200)

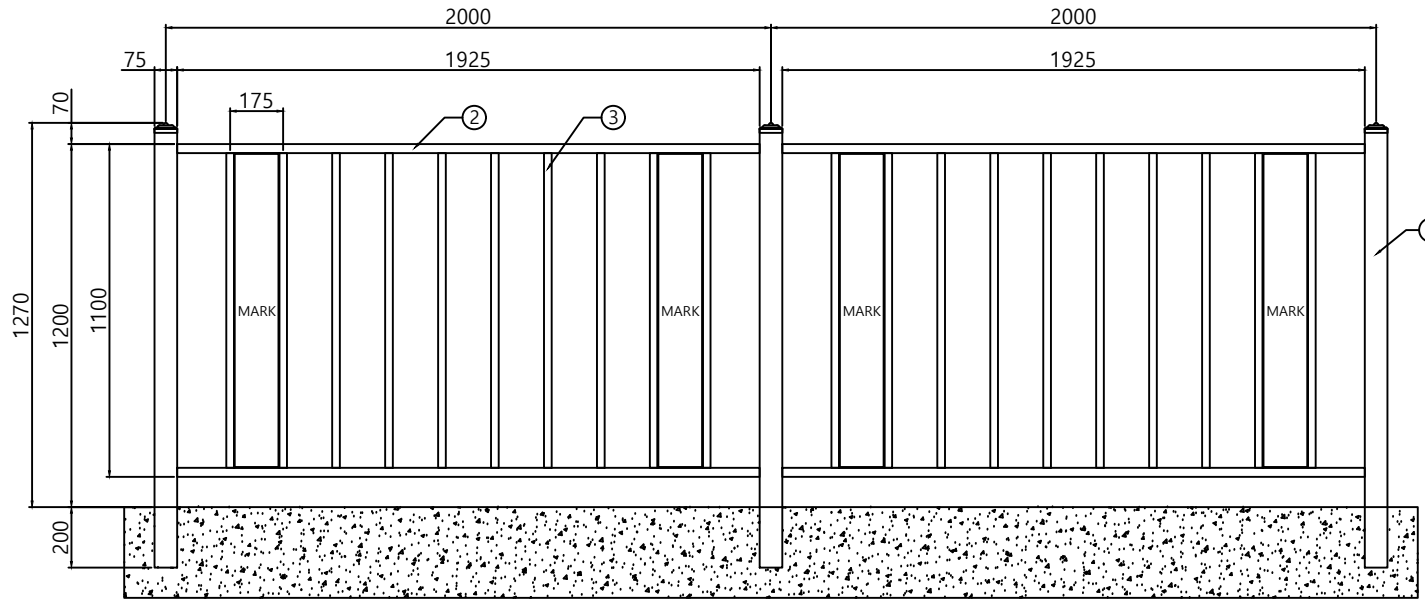

① 정면도

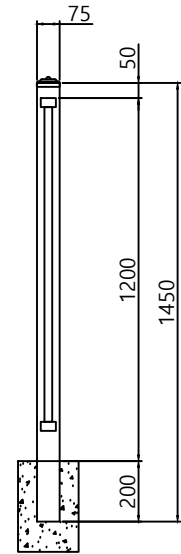

② 측면도

■ 재료표 경간당

NO	품명	규격	재질	단위	수량	비고
3	총대	Ø25.4 × 1.4T	KS D 3566 (SGT275)	M	10.6	분체도장
2	횡대	□50 × 30 × 1.4T	KS D 3568 (SRT275)	M	3.85	분체도장
1	주주	□75 × 75 × 2.0T	KS D 3568 (SRT275)	M	1.45	분체도장

■ 현장여건 및 품질개선을 위하여 감독관 협의하에 일부사양이 변경될 수 있습니다.

사업명		건설단계		개정번호	날짜	과업책임자	분야별책임자	설계자	위치정보	도면명	모델명	JDF-SZ-02
시설/공구									축척		편철번호	
건설분야									도면명		편철번호	